




1  
PLANTA BAIXA  
CANTEIRO II  
ESCALA 1:100

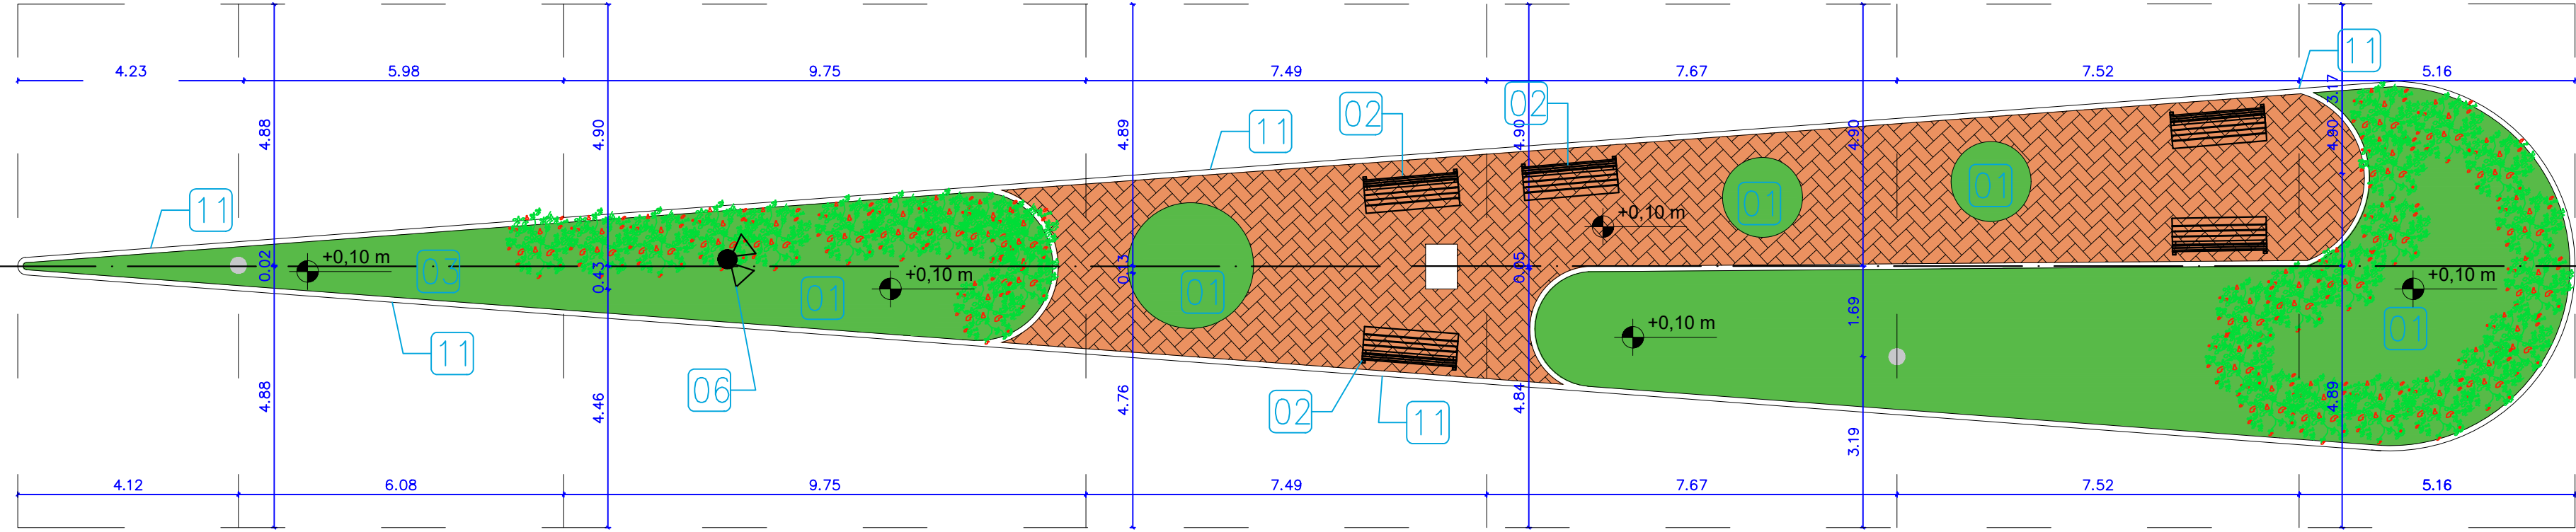

2  
PLANTA DE LOCAÇÃO DE LUMINÁRIAS  
CANTEIRO II  
ESCALA 1:100

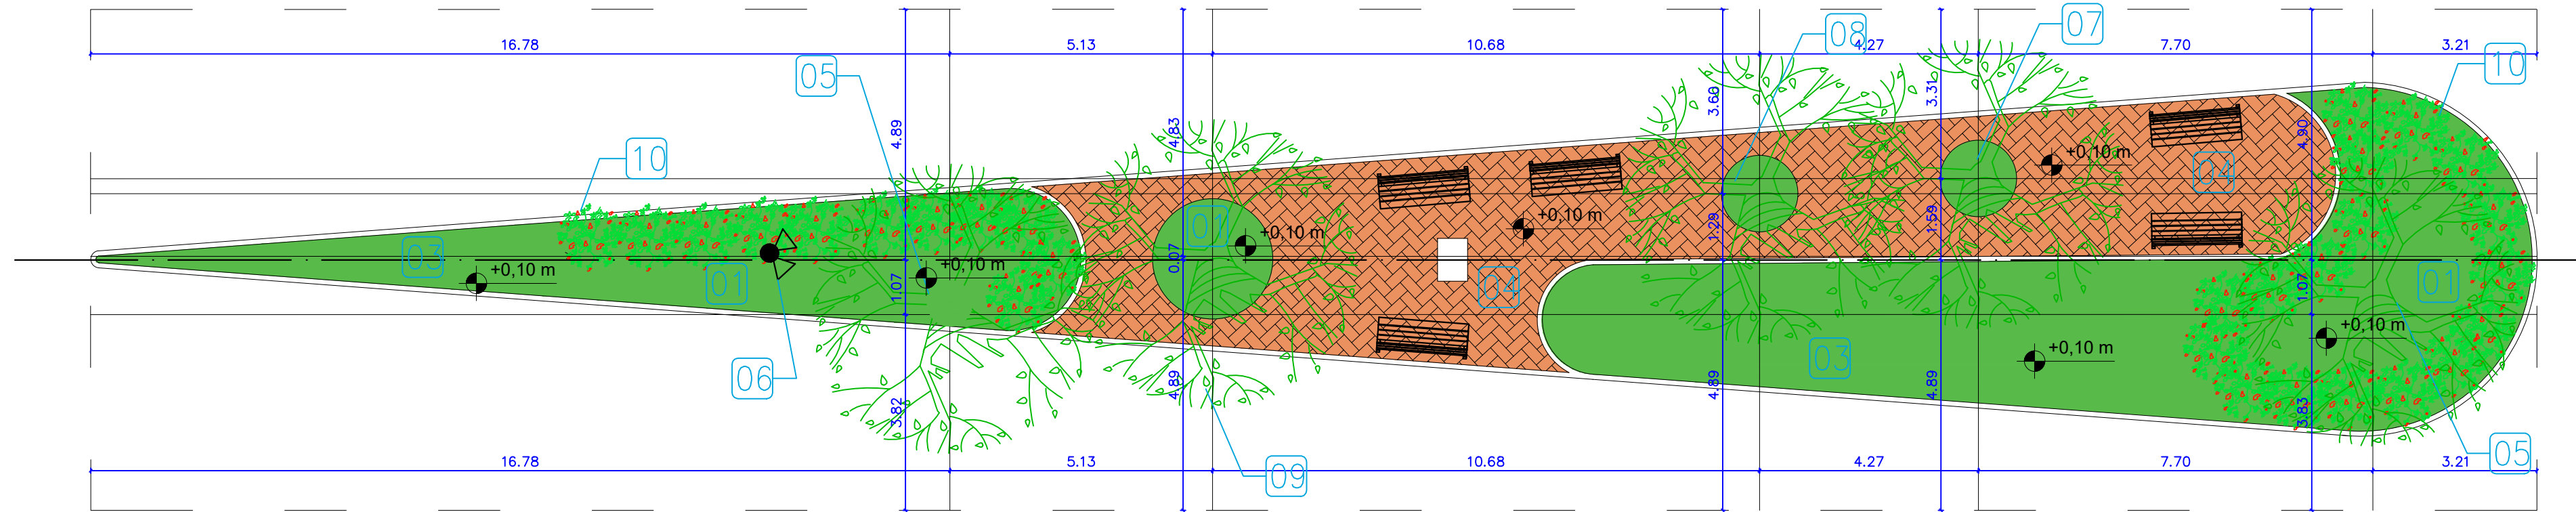

3  
PLANTA DE ESPECIFICAÇÃO DE ESPÉCIES  
CANTEIRO II  
ESCALA 1:100

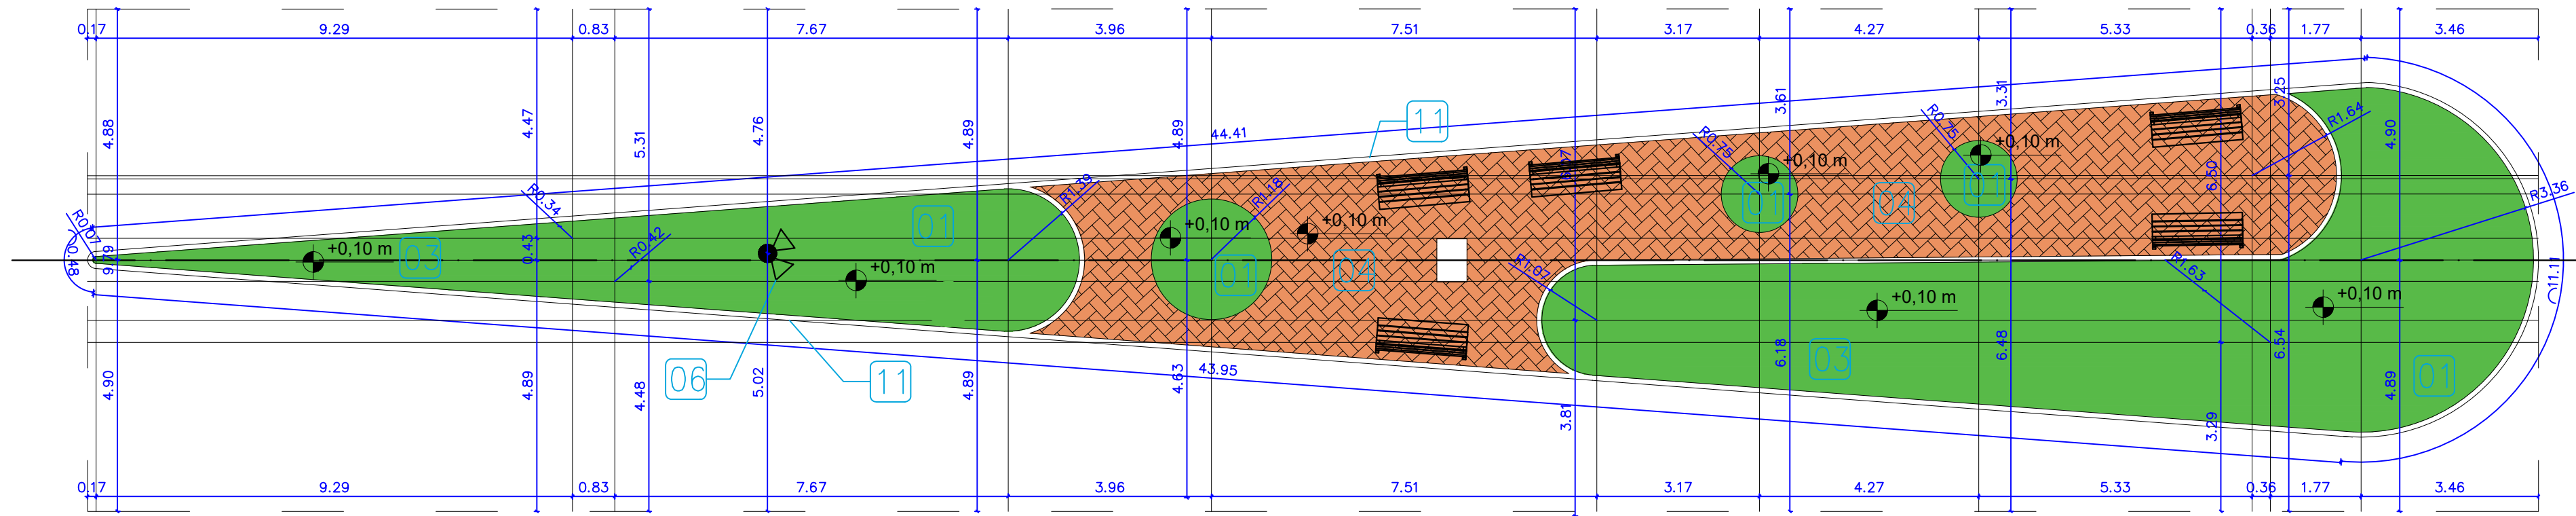

4  
PLANTA DE PAGINAÇÃO DE PISO  
CANTEIRO II  
ESCALA 1:100



5  
MAPA DE SITUAÇÃO  
CANTEIRO I E II  
SEM ESCALA

Responsável técnico  
CHRISLAYNE AMORIM  
CAU/PE: A246768-2



QUADRO DE ESPECIFICAÇÕES

- 01 - Grama esmeralda em placas
- 02 - Banco com armação de ferro fundido e madeira
- 03 - Solo natural
- 04 - Piso em blocos intertravados de concreto, retangulares, na cor vermelha.
- 05 - Árvores existentes.
- 06 - Poste de aço galvanizado curvo duplo
- 07 - Árvore da espécie Tabebuia Rosealba (Ipê Branco).
- 08 - Árvore da espécie Tabebuia Impetiginosa (Ipê Rosa).
- 09 - Árvore da espécie Tabebuia Vellosi (Ipê Amarelo).
- 10 - Arbusto da espécie Ixora chinensis (Ixora vermelha).
- 11 - Meio fio pré-moldado.

AUTOR DO PROJETO:		CHRISLAYNE AMORIM CAU-PE: A246768-2
PROPRIETÁRIOS:		PREFEITURA MUNICIPAL DE LIMOEIRO CNPJ: 11.097.292/0001-49
ENDEREÇO:		AVENIDA JERÔNIMO HERÁCLIO, BAIRRO PONTO CERTO, LIMOEIRO -PE.
CONTEÚDO DO PROJETO:		PLANTAS BAIXAS DO CANTEIRO II E MAPA DE SITUAÇÃO
OBJETO		PROJETO LEGAL
DESCRIÇÃO		PROJETO DE ARQUITETURA DOS CANTEIROS DA AVENIDA JERÔNIMO HERÁCLIO.
DESENHO	CHRISLAYNE AMORIM	PRANCHA
ESCALA	DATA	02/05
DEFINIDA NA LEGENDA	MARÇO/ 2022	