




1
PLANTA BAIXA
CANTEIRO I
ESCALA 1:200

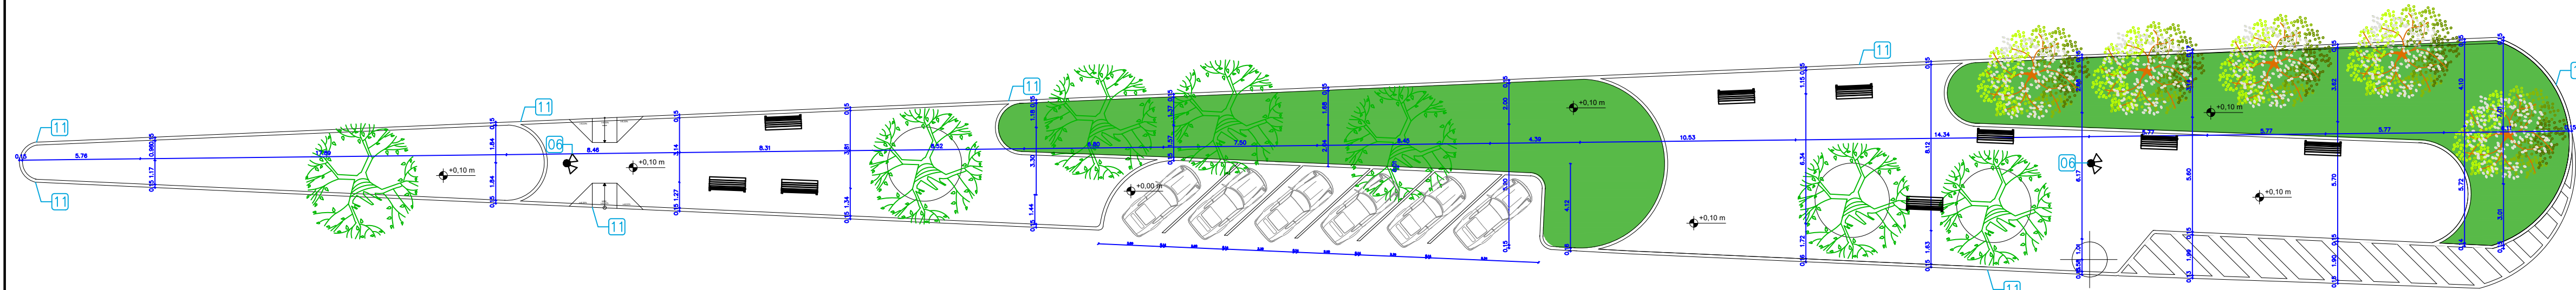

2
PLANTA DE LOCAÇÃO DE LUMINÁRIAS
CANTEIRO I
ESCALA 1:200

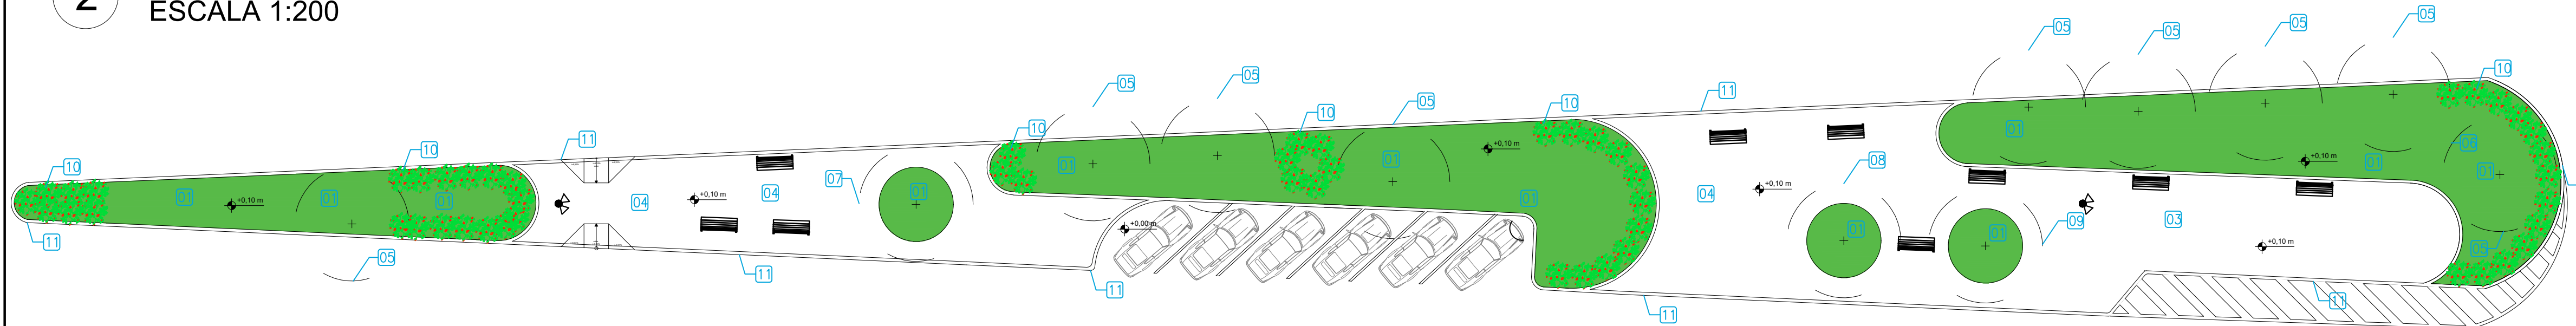

3
PLANTA DE ESPECIFICAÇÃO DE ESPÉCIES
CANTEIRO I
ESCALA 1:200

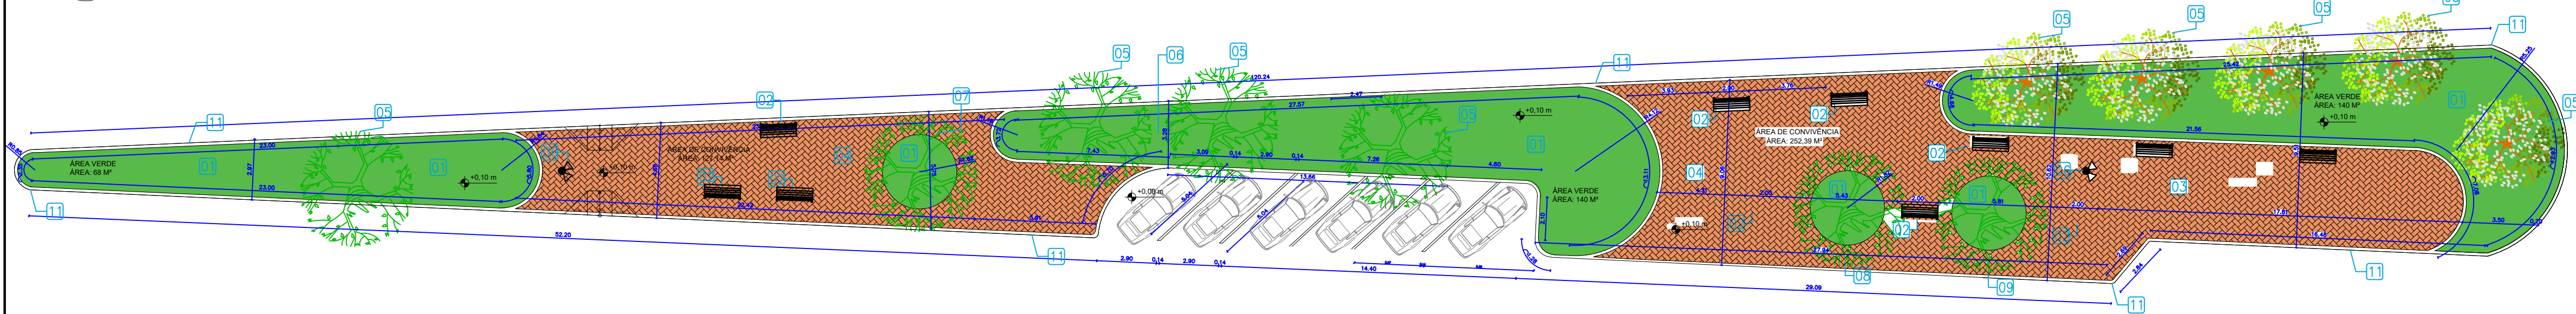

4
PLANTA DE PAGINAÇÃO DE PISO
CANTEIRO I
ESCALA 1:200

Responsável técnico
CHRISLAYNE AMORIM
CAU/PE: A246768-2



QUADRO DE ESPECIFICAÇÕES		
01	Drama esmeralda em placas	
02	Banco com armação de ferro fundido e madeira	
03	Solo natural.	
04	Piso em blocos intertravados de concreto, retangulares, na cor vermelha.	
05	Árvores existentes.	
06	Poste de aço galvanizado curvo duplo.	
07	Árvore da espécie Tabebuia Rosea (Ipê Branco).	
08	Árvore da espécie Tabebuia Impetiginosa (Ipê Rosa).	
09	Árvore da espécie Tabebuia Vellosoi (Ipê Amarelo).	
10	Arbusto da espécie Ilex chinensis (Ilex vermelha).	
11	Meio fio pré-moldado.	
AUTOR DO PROJETO:		CHRISLAYNE AMORIM CAU-PE: A246768-2
PROPRIETÁRIOS:		PREFEITURA MUNICIPAL DE LIMOEIRO CNPJ: 11.097.292/0001-49
ENDEREÇO:		AVENIDA JERÔNIMO HERÁCLIO, BAIRRO PONTO CERTO, LIMOEIRO -PE.
CONTEÚDO DO PROJETO:		PLANTAS BAIXAS DO CANTEIRO I
OBJETO		PROJETO LEGAL
DESCRIÇÃO		PROJETO DE ARQUITETURA DOS CANTEIROS DA AVENIDA JERÔNIMO HERÁCLIO.
DESENHO		CHRISLAYNE AMORIM
ESCALA		DEFINIDA NA LEGENDA
DATA		MARÇO/ 2022
PRANCHA		01/05