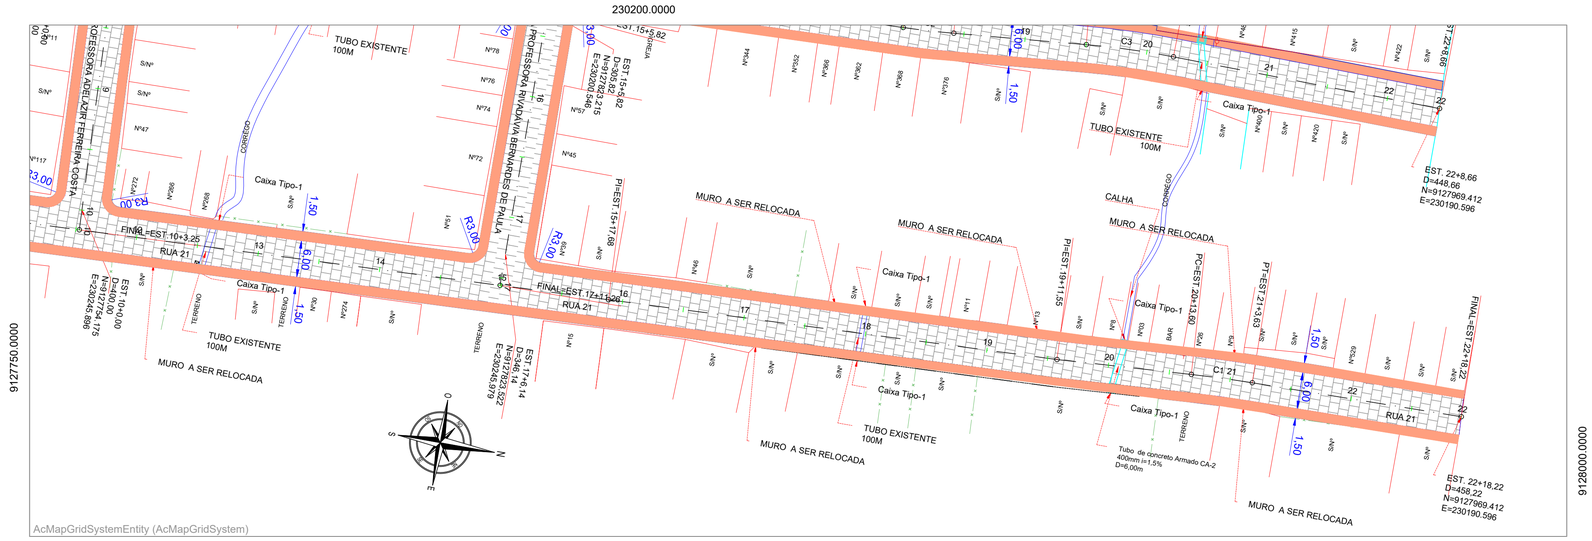

TABELA DE CURVAS DO ALINHAMENTO										
CURVAS	AC	R (m)	T (m)	D (m)	PC	PT	PONTO	PC	PI	PT
C1	2°52'34"	200,000	5,021	10,039	20+13,60	21+3,63	N E	9127937,160 230240,430	9127942,170 230240,098	9127947,190 230240,018

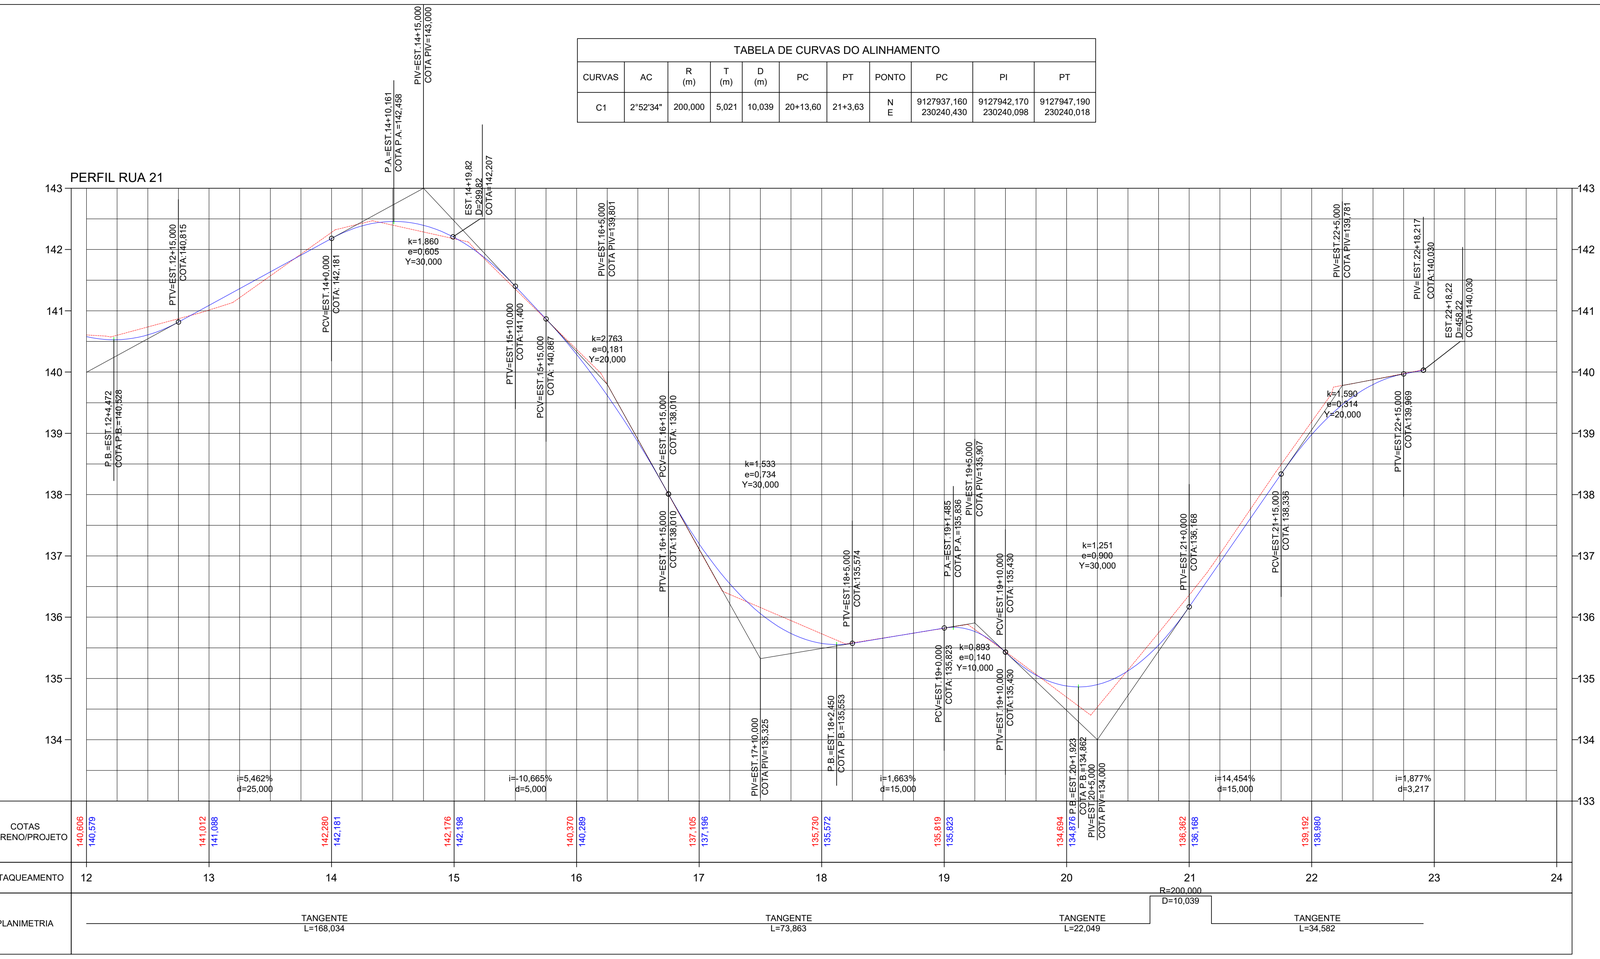

DETALHE

Seção Tipo-1 Paralelepípedos

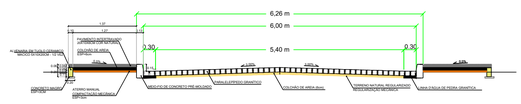

LEGENDA

EDIFICAÇÃO
MEIO–FIO
MURO
CERCA
CAIXA
POSTE
CAIXA TIPO–1

NOTAS GERAIS

1 - TODAS AS MEDIDAS ESTÃO EM METROS
2 - AS COORDENADAS ESTÃO EM UTM SIRGAS2000
3 - EXTENSÃO TOTAL DA RUA 21=458,22
4 - TRECHO À SER EXECUTADO= 454,32 (EST. 0+3,90 Á 22+18,22)

NOTA: PLANTA SEÇÕES PERFIL TRANSVERSAL Nº SC-JS-OL-001/01

REV.	DESCRIÇÃO	DATA	EXECUÇÃO	VERIFICAÇÃO
00	EMISSÃO INICIAL	10/05/2017	LEONARDO COSTA	ELLUS DARVYN SILVA VIANA

PREFEITURA DE LIMOEIRO
TRABALHANDO POR VOCÊ.

SECRETARIA DE INFRAESTRUTURA

PROJETO	LEVANTAMENTO PLANIALTIMÉTRICO CADASTRAL RUA 21 PLANTA E PERFIL	
MUNICÍPIO: LIMOEIRO	LOCALIDADE: JOSÉ FERNANDES SALSA	ESTADO: PERNAMBUCO
PRANCHA: 02/02	Nº DO DESENHO: 2017.01.01	DATA: MAIO/2017
ÁREA (m²): -	PERÍMETRO (m): -	ESCALA: H=1:500 - V=1:50
RESP. TÉCNICO: AIRTO JOSÉ CAZÉ PORTO/ ENGENHEIRO - CREA-PE: 4069-D	AUTORIA DO PROJETO: *Edvaldo Topografia Ltda.-ME* Av. Dantas Barreto, nº632 - Alto da Maternidade - Moreno/PE CNPJ: 21.217.164/0001-45	