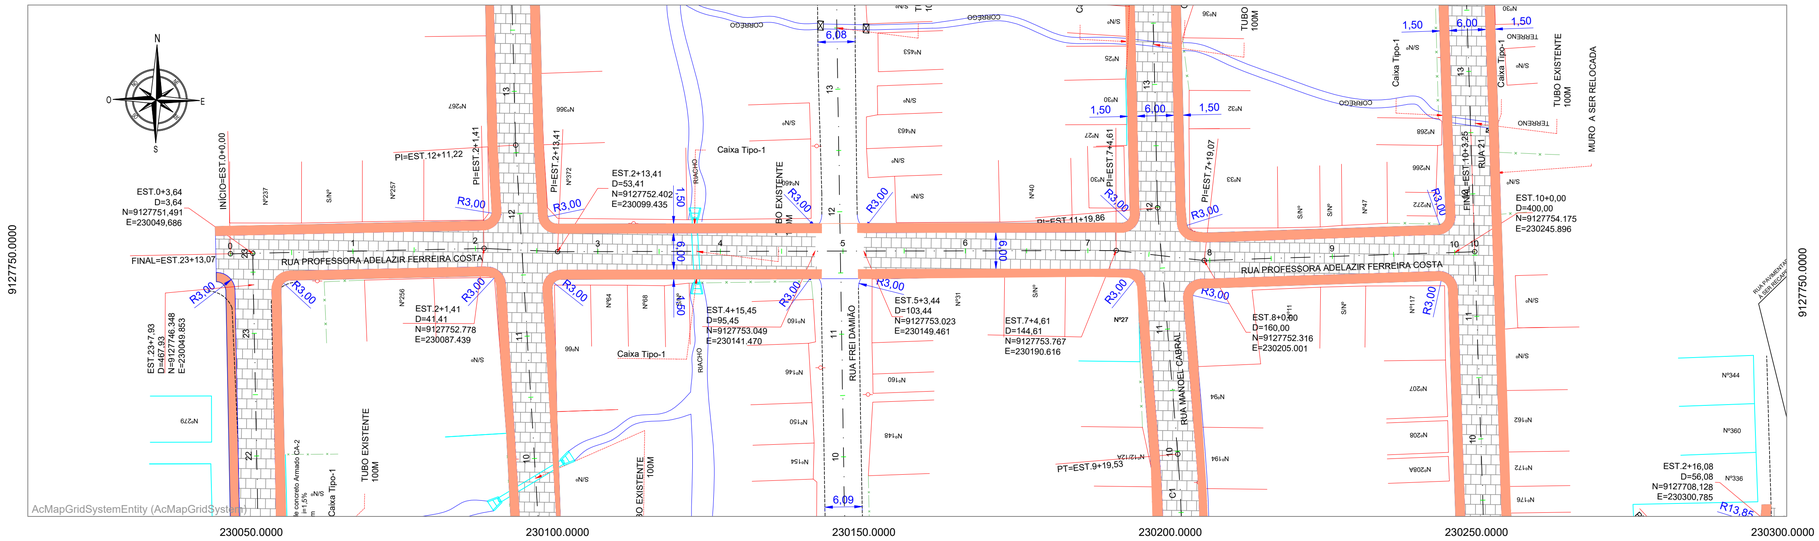

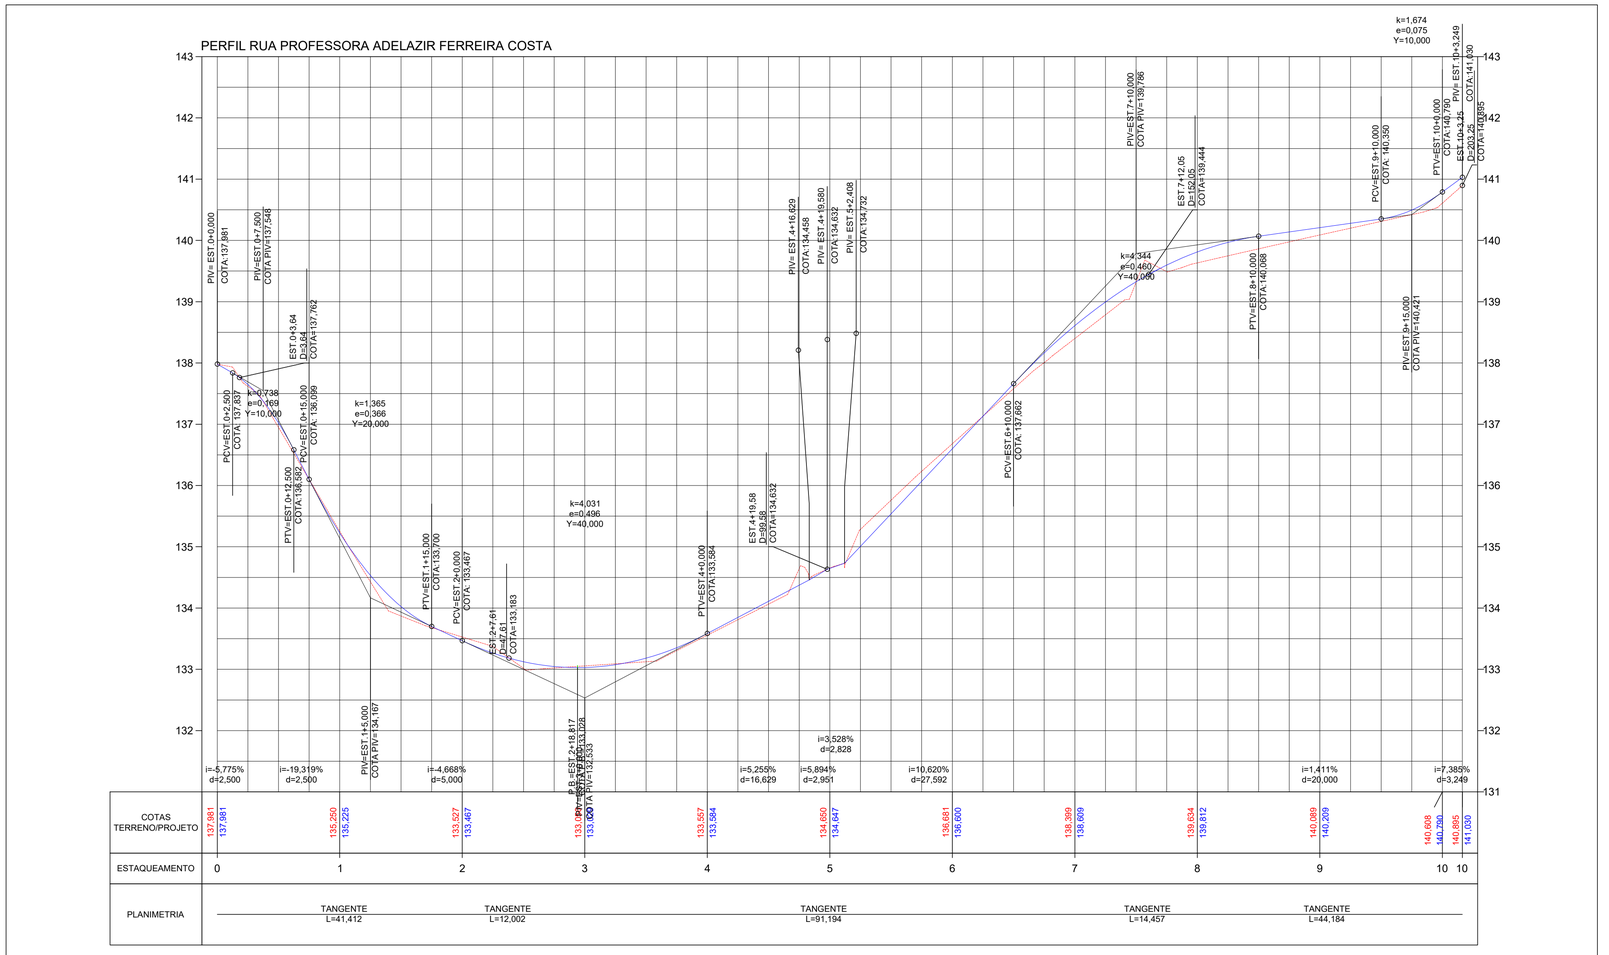

DETALHE

Seção Tipo-1 Paralelepípedos

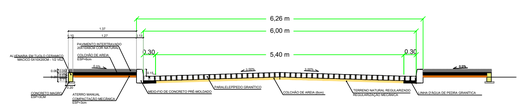

LEGENDA

EDIFICAÇÃO

MEIO–FIO

MURO

CERCA

CAIXA

POSTE

CAIXA TIPO–1

NOTAS GERAIS

1 - TODAS AS MEDIDAS ESTÃO EM METROS
2 - AS COORDENADAS ESTÃO EM UTM SIRGAS2000
3 - EXTENSÃO TOTAL DA RUA PROFESSORA ADELAZIR FERREIRA COSTA=203,25
4- TRECHO A SER EXECUTADO= 396,36 (EST 0+3,64 Á 10+0,00)

NOTA: PLANTA SEÇÕES PERFIL TRANSVERSAL Nº SC-JS-OL-001/01

REV	DESCRIÇÃO	DATA	EXECUÇÃO	VERIFICAÇÃO
00	EMISSÃO INICIAL	10/05/2017	LEONARDO COSTA	ELLUS DARVYN SILVA VIANA

PREFEITURA DE LIMOEIRO
TRABALHANDO POR VOCÊ.

SECRETARIA DE INFRAESTRUTURA

PROJETO	LEVANTAMENTO PLANIALTIMÉTRICO CADASTRAL RUA PROFESSORA ADELAZIR FERREIRA COSTA (SEM NOME-2) PLANTA E PERFIL	
MUNICIPIO: LIMOEIRO	LOCALIDADE: JOSÉ FERNANDES SALSA	ESTADO: PERNAMBUCO
PRANCHA: 01/01	Nº DO DESENHO: 2017.01.01	DATA: MAIO/2017
ÁREA (m²): -	PERÍMETRO (m): -	ESCALA: H=1:500 - V=1:50
RESP. TÉCNICO: AIRTO JOSÉ CAZÉ PORTO/ ENGENHEIRO - CREA-PE: 4069-D	AUTORIA DO PROJETO: *Edvaldo Topografia Ltda.-ME* Av. Dantas Barreto, nº632 - Alto da Maternidade - Moreno/PE CNPJ: 21.217.164/0001-45	