




Seção Tipo-1 Paralelepípedos

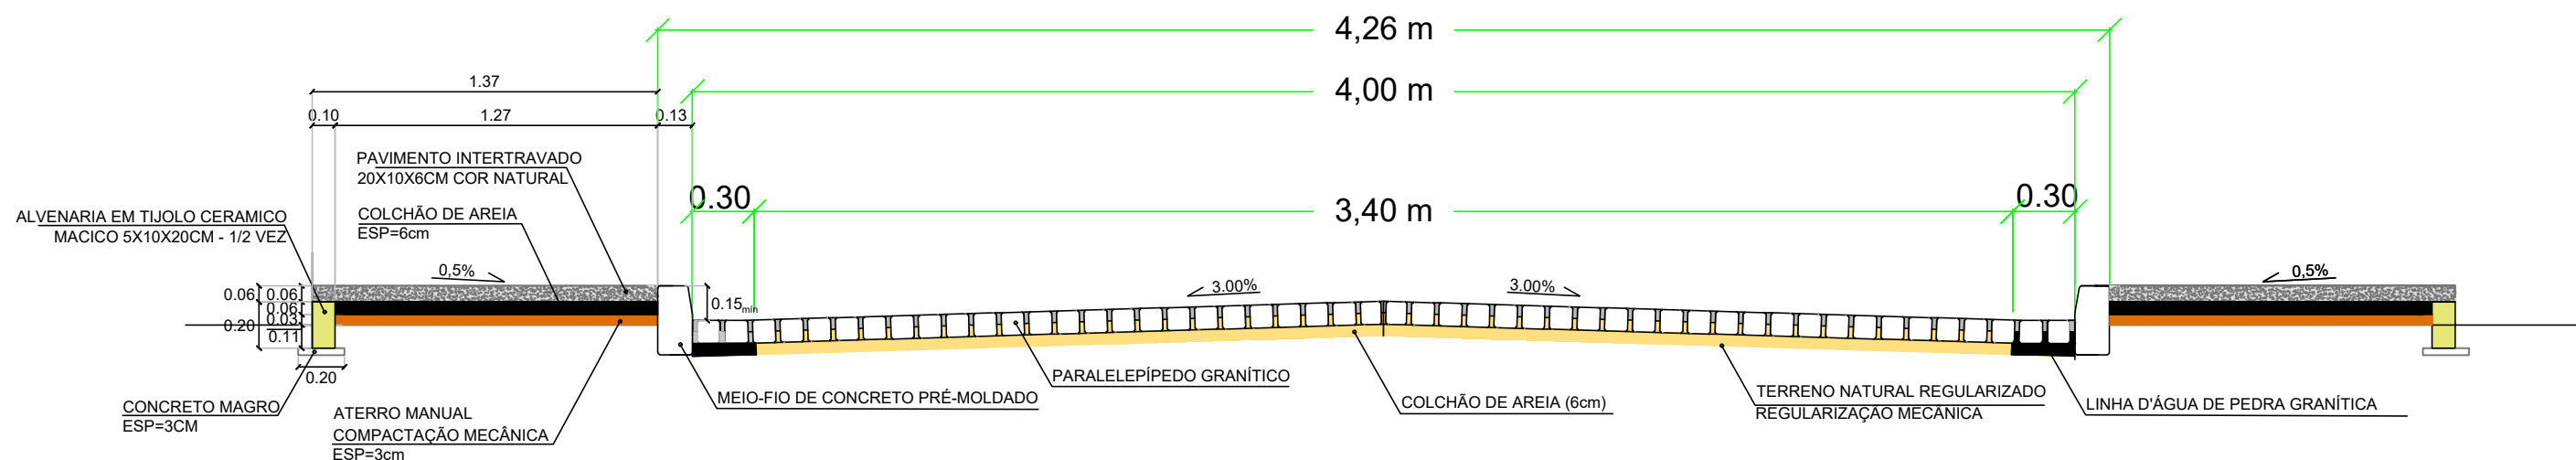


Seção Tipo-2 Paralelepípedos

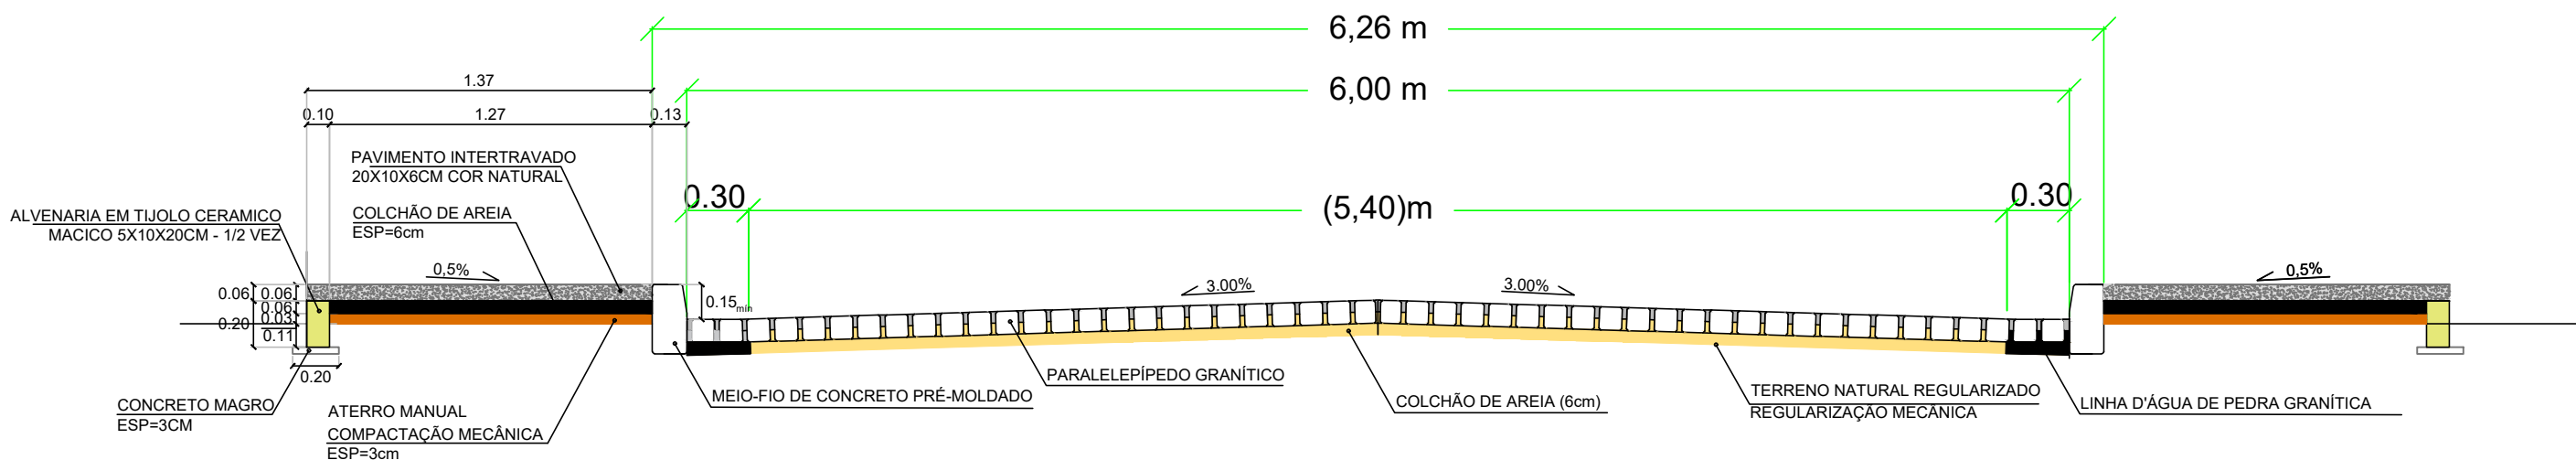


Seção Tipo-3 de Recapeamento

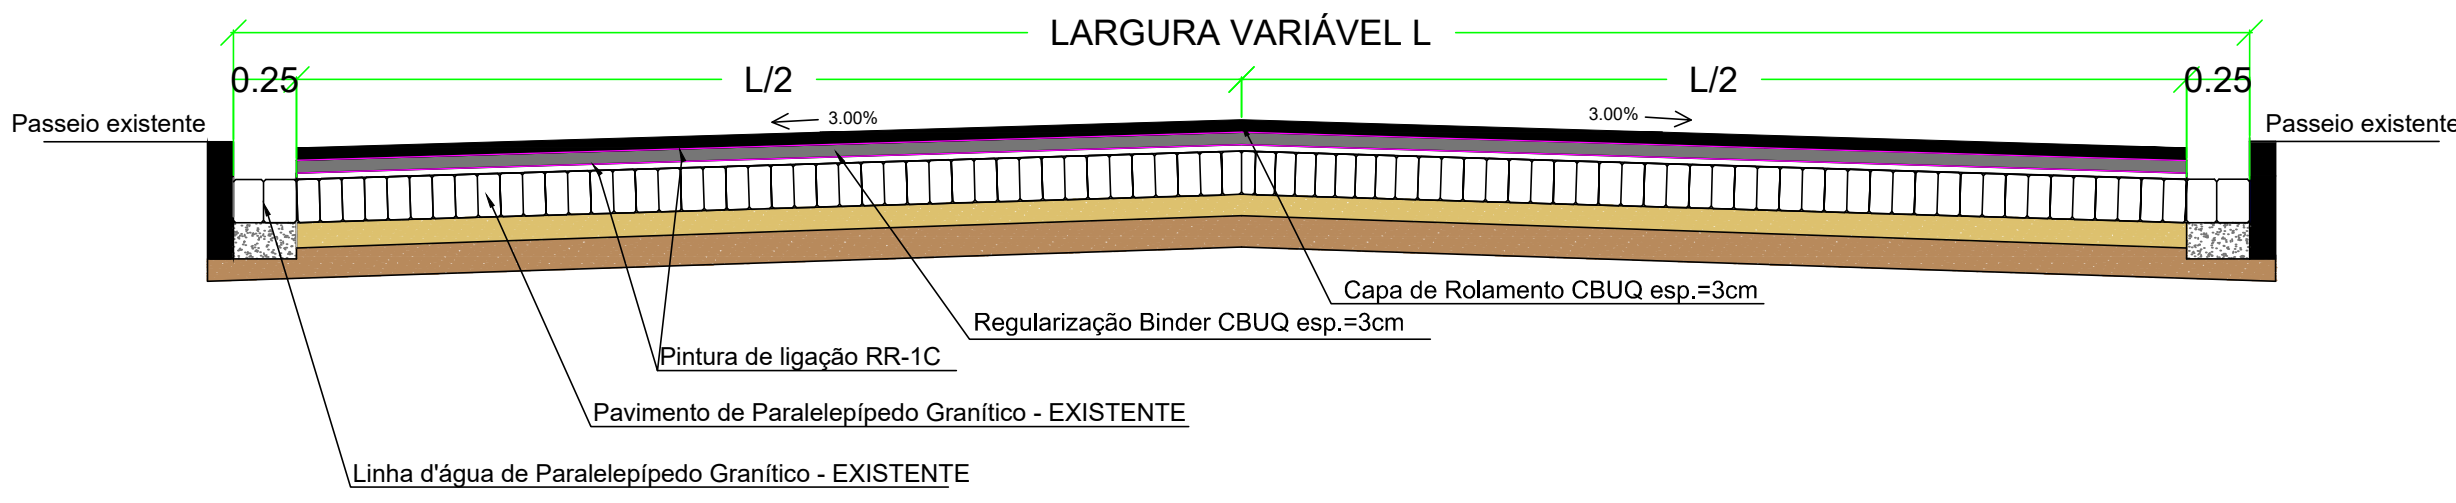


Seção Tipo-4 Paralelepípedos

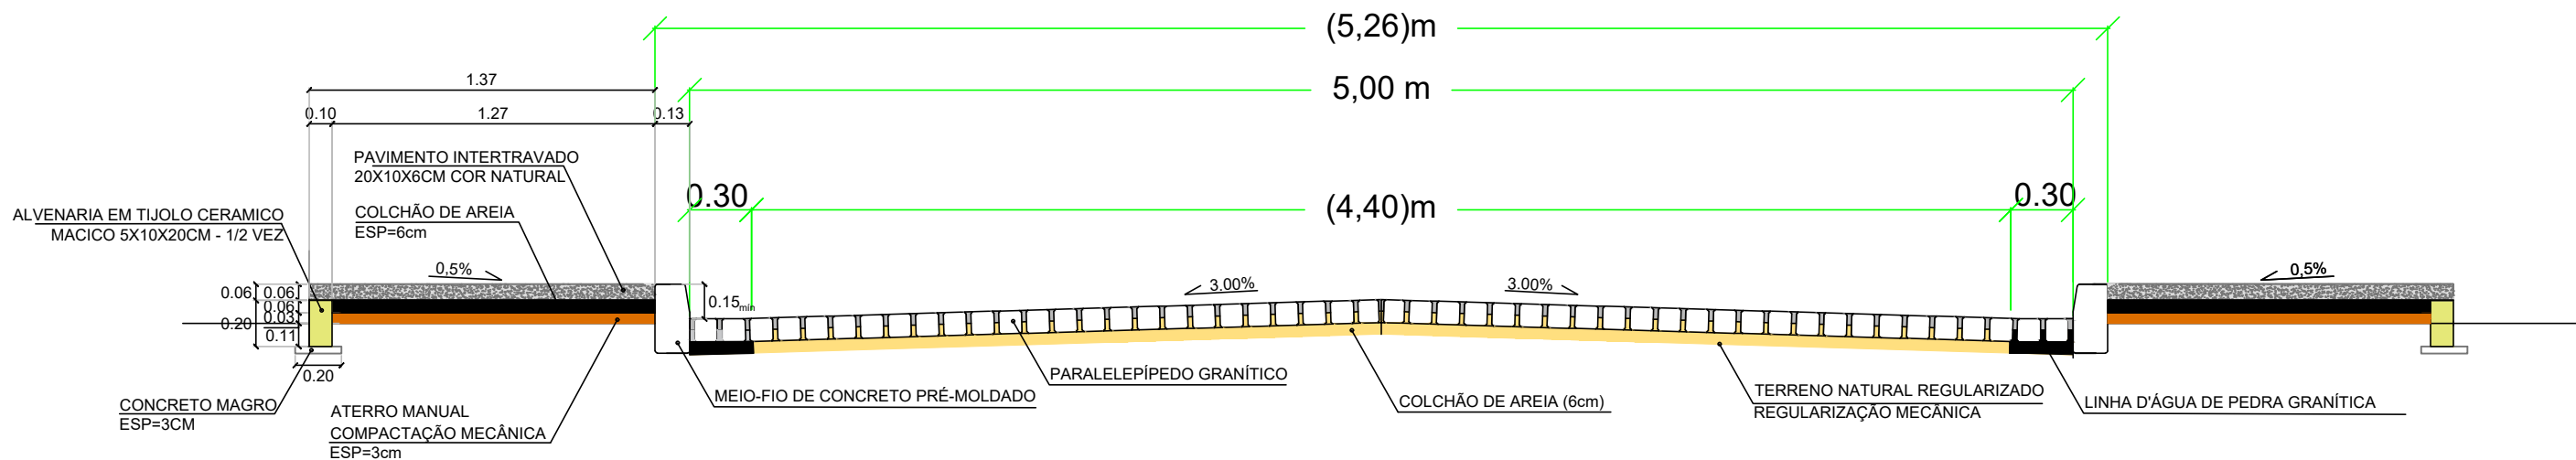


Seção Tipo-5 Paralelepípedos

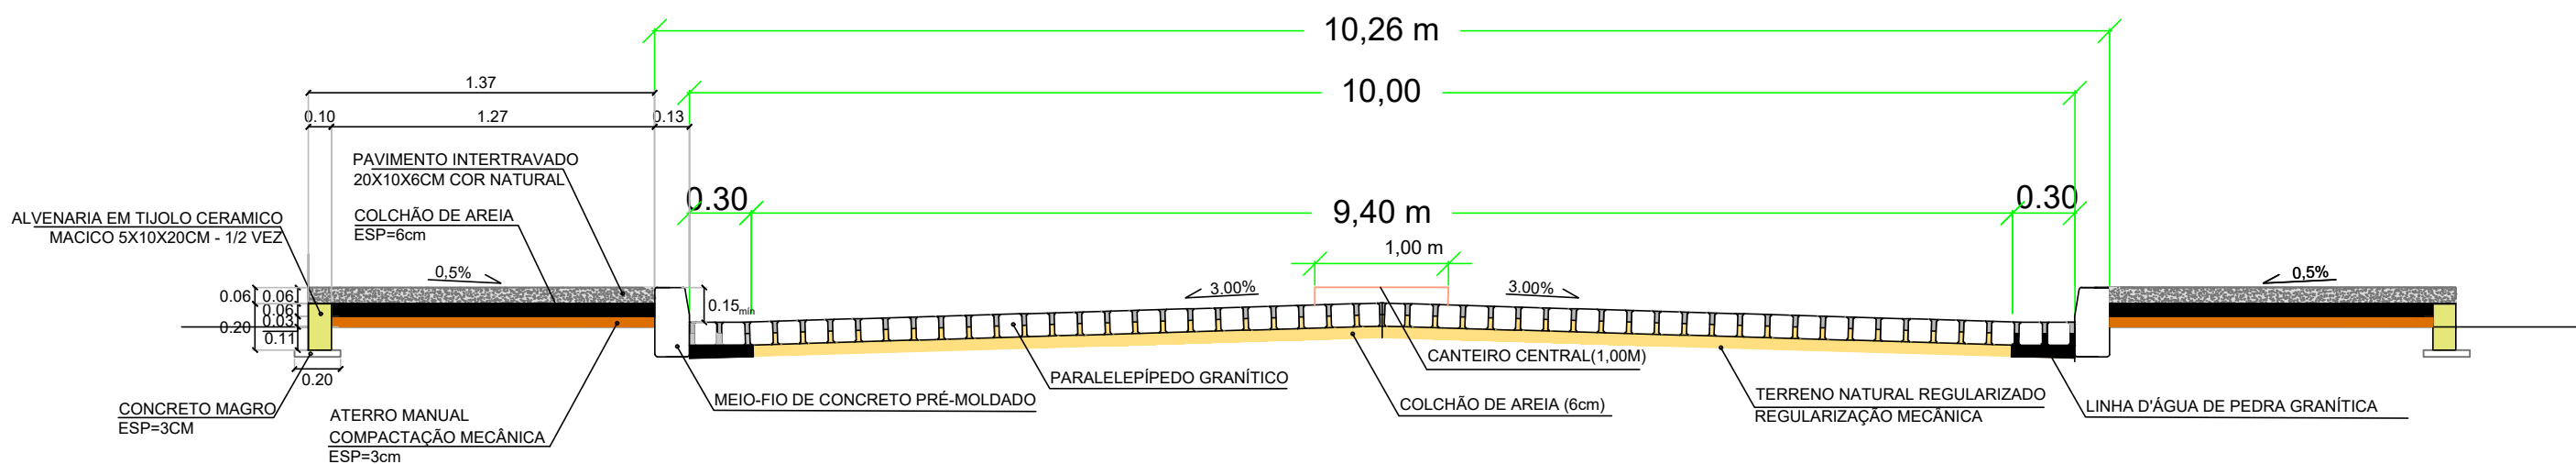

Seção Tipo-6 Paralelepípedos

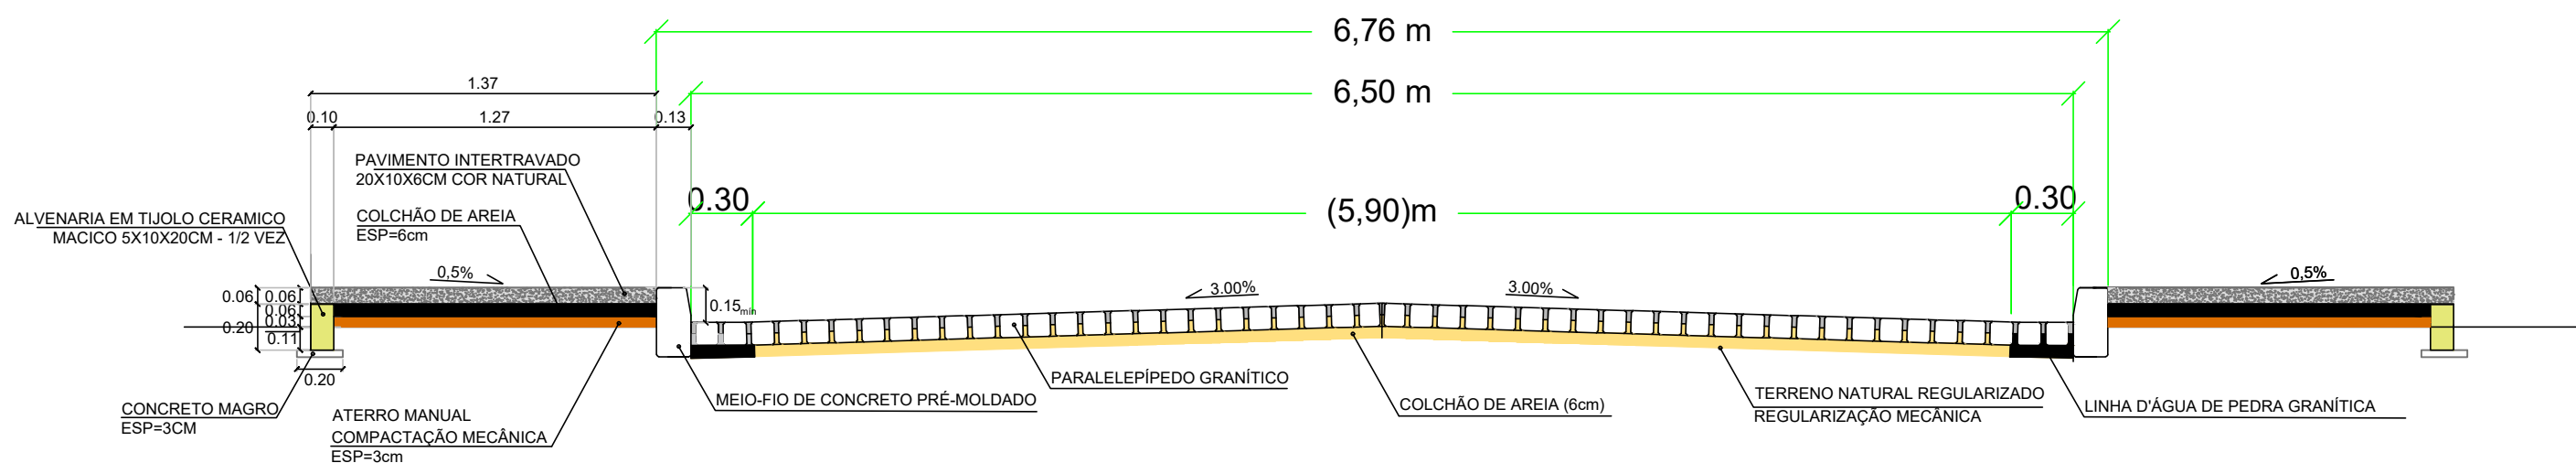

Seção Tipo-7 Paralelepípedos

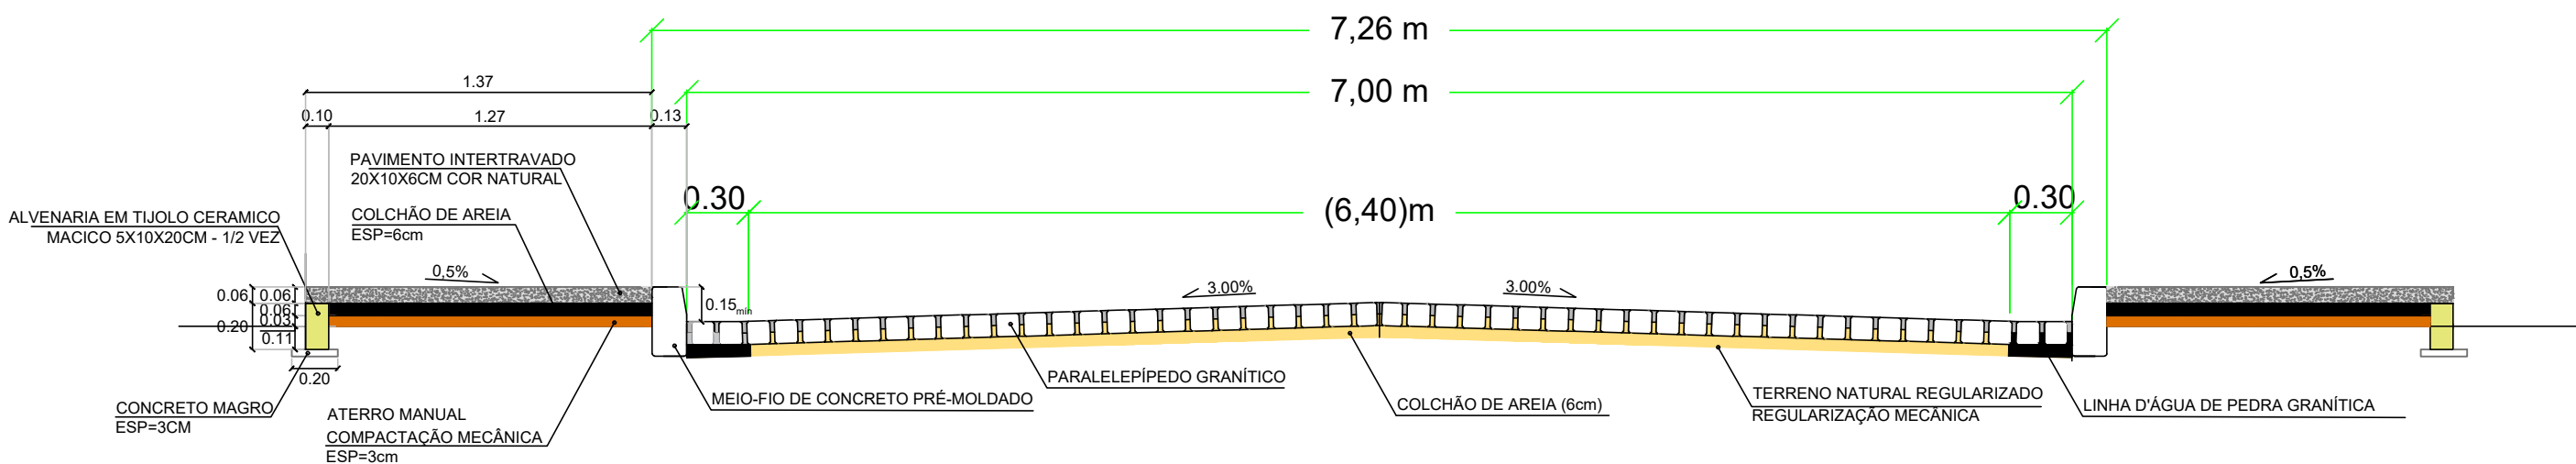

DETALHE

LEGENDA

NOTAS GERAIS



SECRETARIA DE INFRAESTRUTURA

PROJETO LEVANTAMENTO PLANALTIMÉTRICO CADASTRAL PLANTA DE DETALHE- SE\_PAR\_01/02

MUNICÍPIO	LIMOEIRO	LOCALIDADE	OTACIO LEMOS	ESTADO	PERNAMBUCO
PRANCHA	01/01	Nº DO DESENHO	2017.01.01	DATA	MAIO/2017
ÁREA (m²)	-	PERÍMETRO (m)	-	ESCALA	H=1:500 - V=1:50
RESP. TÉCNICO	<div>AUTORIA DO PROJETO</div> <div>Edvaldo Topografia Ltda.-ME</div> <div>Av. Dantas Barreto, nº632 - Alto da Maternidade - Moreno/PE</div> <div>CNPJ: 21.217.164/0001-45</div>				
MIRTO JOSÉ CAZE PORTO/ ENGENHEIRO - CREA/PE: 4069-D					

1 - TODAS AS MEDIDAS ESTÃO EM METROS  
2 - AS COORDENADAS ESTÃO EM UTM SIRGAS2000

Nota: Planta de detalhes - Nº SE\_PAR\_01/02

00	EMISSÃO INICIAL	10/05/2017	EVANDRO SOARES	ELLUS DARVYN SILVA VIANA
REV	DESCRIÇÃO	DATA	EXECUÇÃO	VERIFICAÇÃO