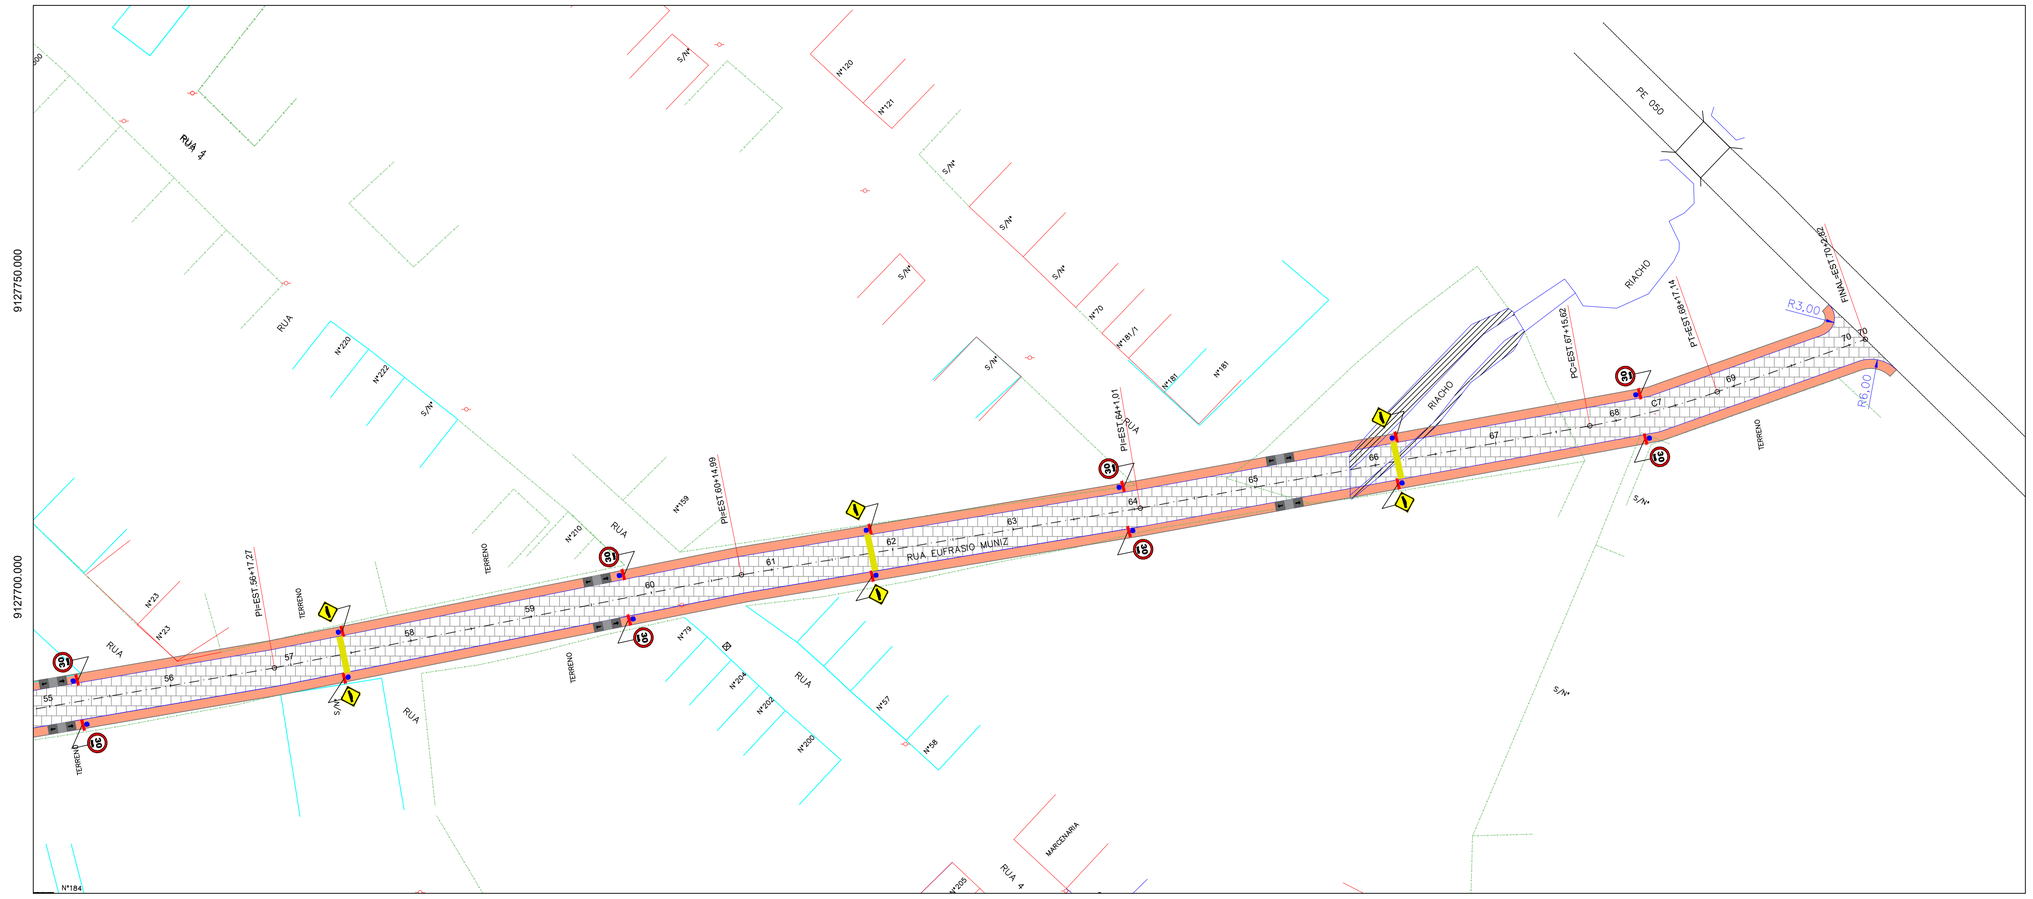

A 0.10 cm
B 1.50 m
C 1,80 m
D 1,50 m

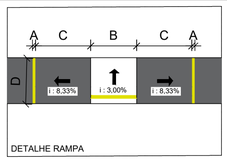

DETALHE RAMPA

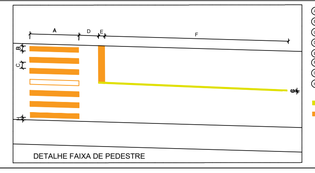

DETALHE FAIXA DE PEDESTRE

RESUMO DA SINALIZAÇÃO VERTICAL

R-1 R-19 R-19 PT-35 R-4a R-4b

DETALHE

LEGENDA

EDIFICAÇÃO
MEIO-FIO
MURO
CERCA
CAIXA
POSTE

NOTAS GERAIS

1 - TODAS AS MEDIDAS ESTÃO EM METROS
2 - AS COORDENADAS ESTÃO EM UTM SIRGAS2000
3 - EXTENSÃO TOTAL DA RUA ELFRÁZIO MUNIZ =1.402,82m

REV	DESCRIÇÃO	DATA	EXECUÇÃO	VERIFICAÇÃO
00	EMISSÃO INICIAL	25/04/2017	EVANDRO SOARES	ELLUS DARVYN SILVA VIANA

PREFEITURA DE LIMOEIRO
TRABALHANDO POR VOCÊ.

SECRETARIA DE INFRAESTRUTURA

PROJETO	LEVANTAMENTO PLANIALTIMÉTRICO CADASTRAL RUA ELFRÁZIO MUNIZ SINALIZAÇÃO E PLANTA BAIXA	
MUNICÍPIO: LIMOEIRO	LOCALIDADE: JOSÉ F. SALSA/OTÁCIO DE LEMOS	ESTADO: PERNAMBUCO
PRANCHA: 04/04	Nº DO DESENHO: 2017.01.01	DATA: ABRIL/2017
ÁREA (m²): -	PERÍMETRO (m): -	ESCALA: H=1:500 - V=1:50
RESP. TÉCNICO: AIRTO JOSÉ CAZÉ PORTO/ ENGENHEIRO - CREA-PE: 4069-D	AUTORIA DO PROJETO: *Edvaldo Topografia Ltda.-ME* Av. Dantas Barreto, nº632 - Alto da Maternidade - Moreno/PE CNPJ: 21.217.164/0001-45	