



Seção Tipo-1 Paralelepípedos

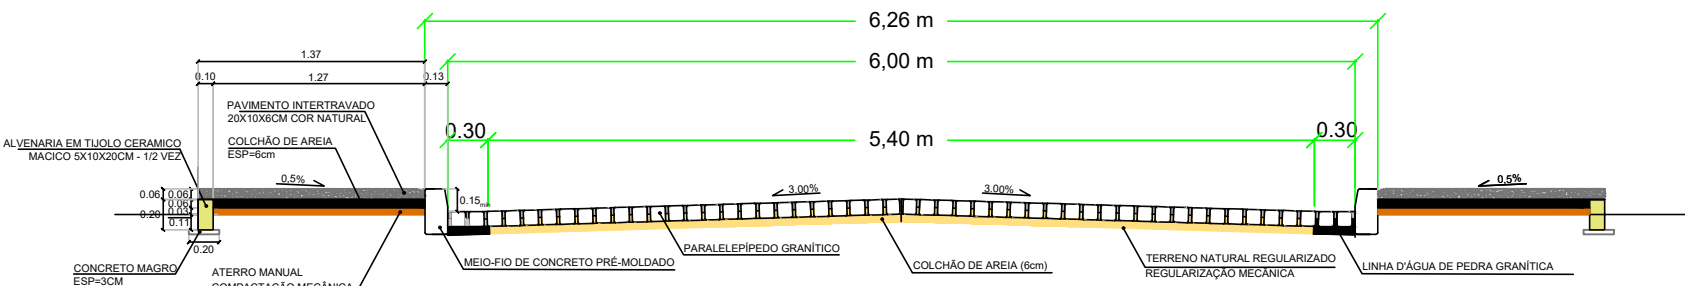


Seção Tipo Paralelepípedos
Est- 3+0,00 à 8+16,00

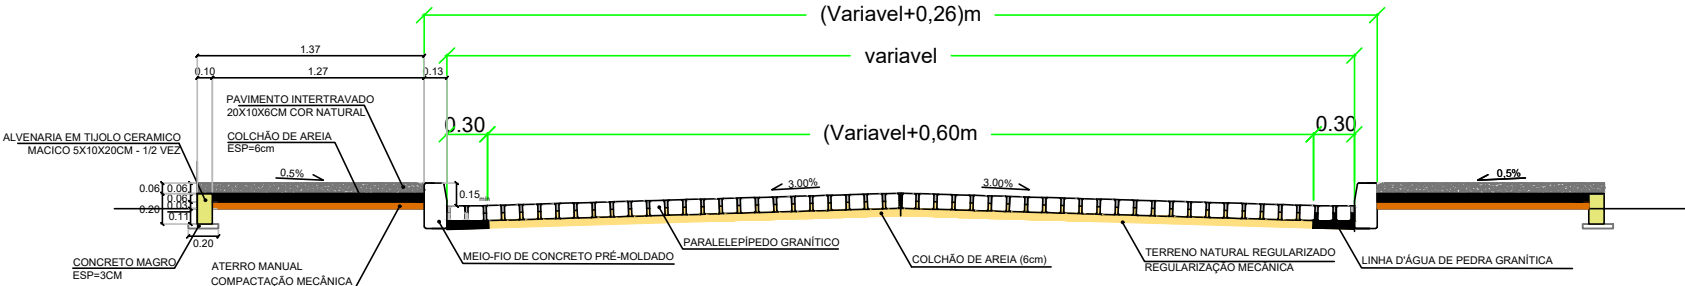


DETALHE


Seção Tipo-1 Paralelepípedos

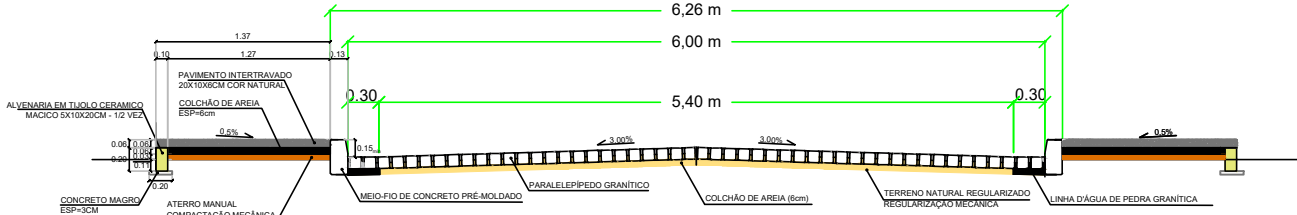

PERFIL RUA JOSEFA P. CUNHA

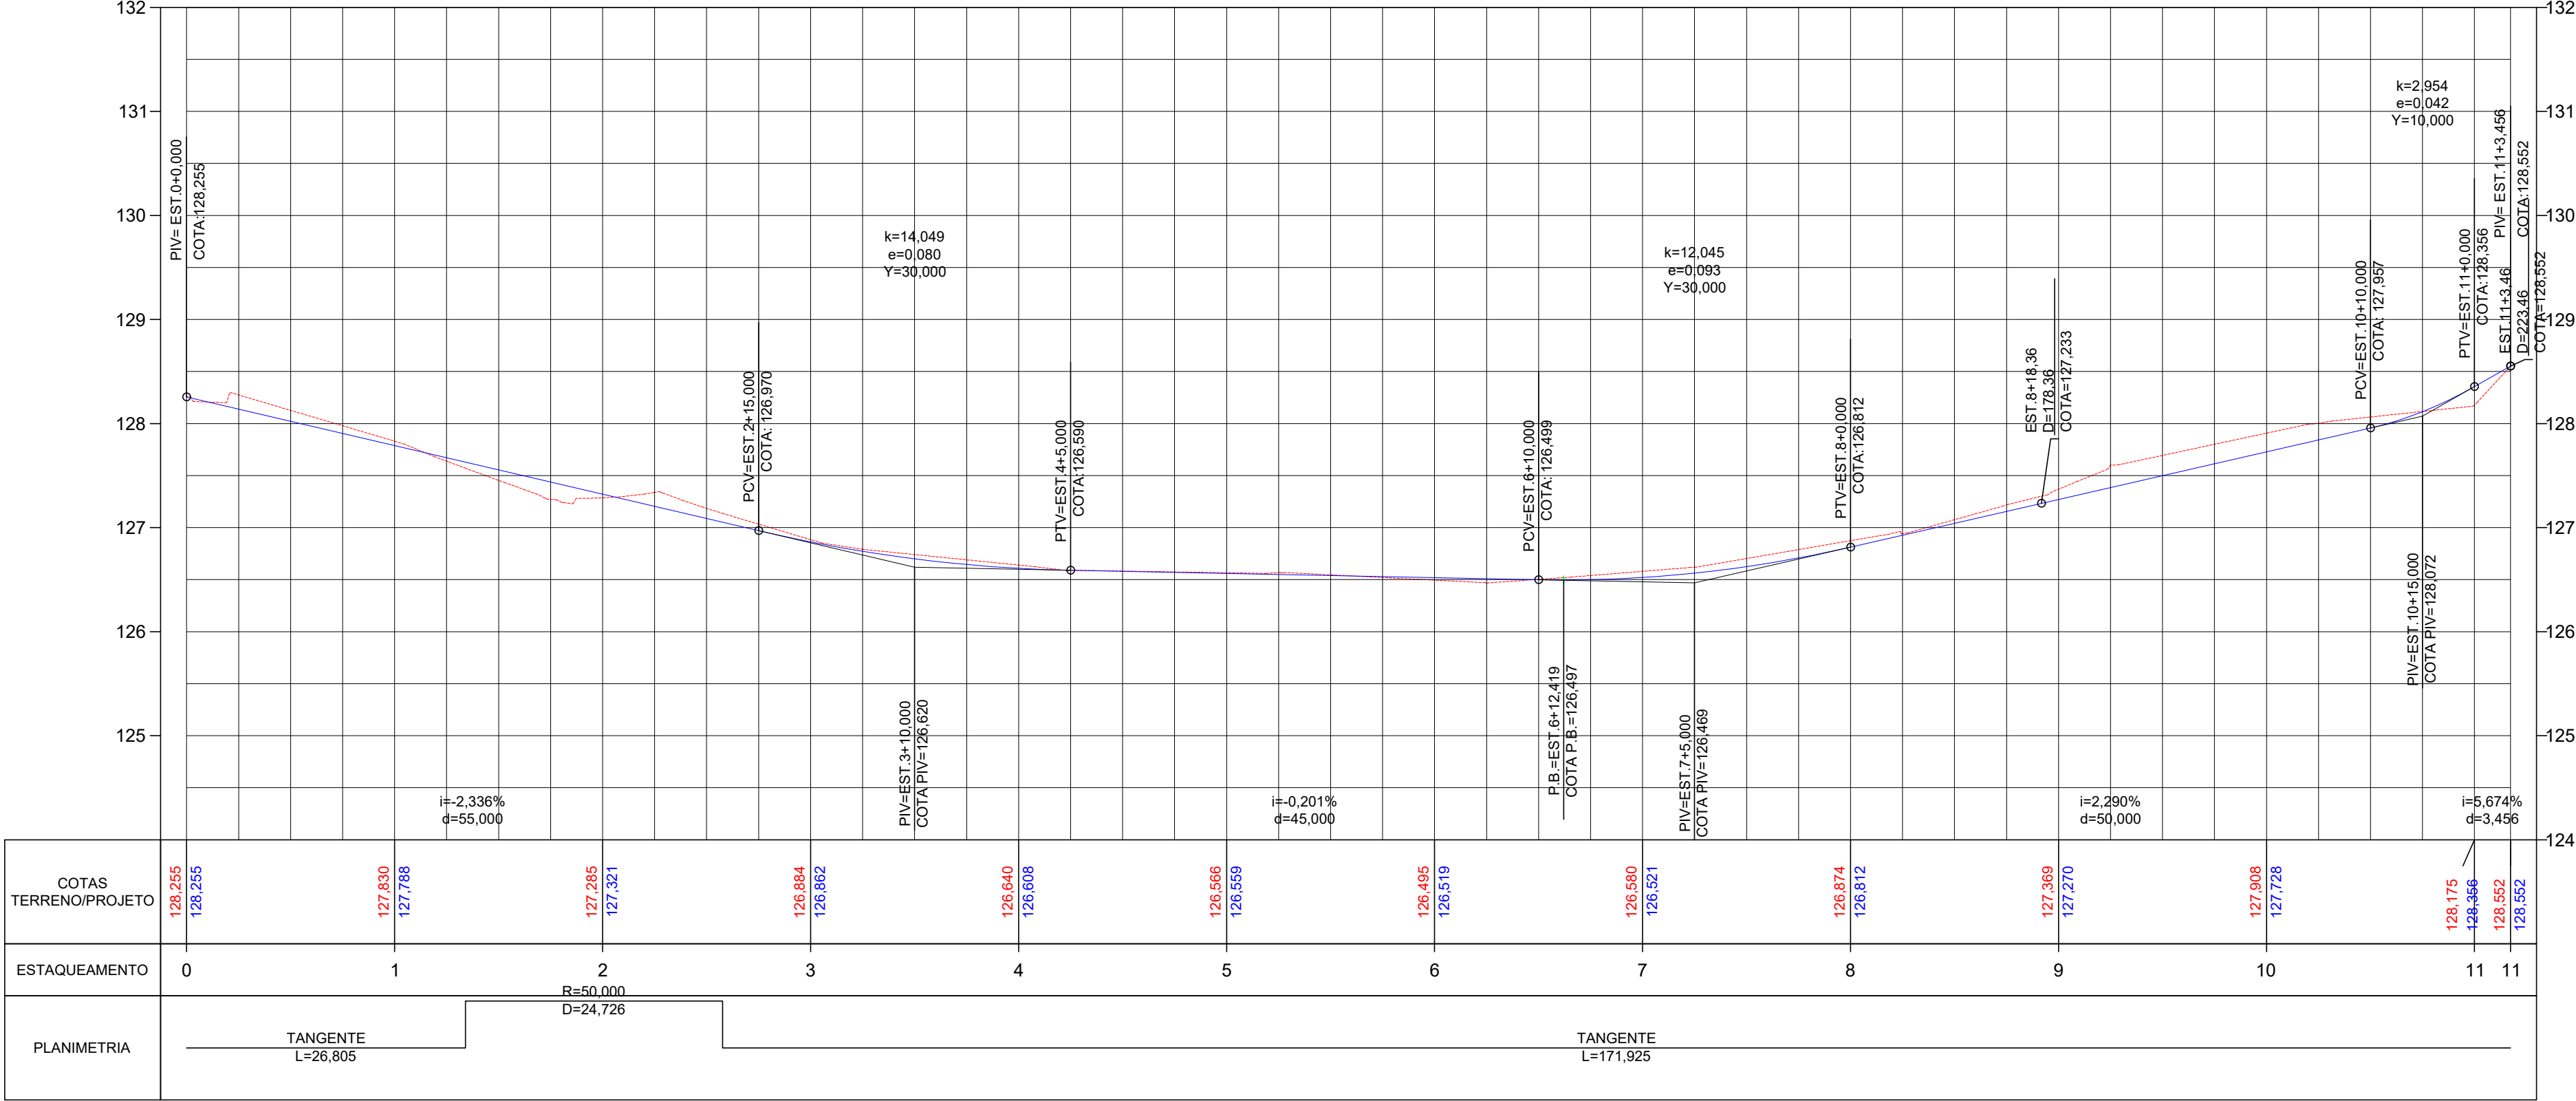

LEGENDA

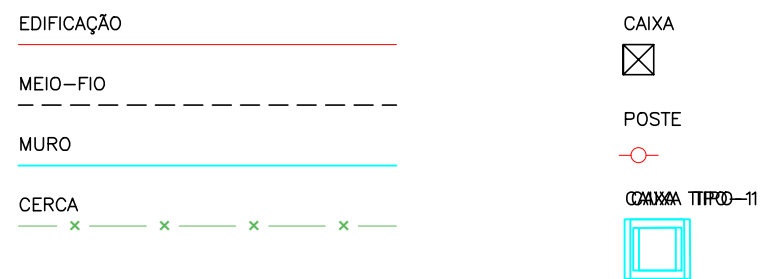

NOTAS GERAIS

- 1 - TODAS AS MEDIDAS ESTÃO EM METROS
- 2 - AS COORDENADAS ESTÃO EM UTM SIRGAS2000
- 3 - EXTENSÃO TOTAL DA RUA JOSEFA P. CUNHA=223.46
- 4 - TRECHO A SER EXECUTADO=219.73 (EST 0+3.73 A 11+3.46)

NOTA: PLANTA SEÇÃO PERVA, TRANSVERSAL Nº 02-03-05-01-01

00	EMISSION INICIAL	10/05/2017	LEONARDO COSTA	ELLUS DARVYN SILVA VIANA
REV	DESCRIÇÃO	DATA	EXECUÇÃO	VERIFICAÇÃO



MUNICÍPIO	LIMOEIRO	LOCALIDADE	JOSÉ FERNANDES SALSÁ	ESTADO	PERNAMBUCO
PRANCHAS	01/01	Nº DO DESENHO	2017.01.01	DATA	2017.01/2017
ÁREA (m²)	-	PERÍMETRO (m)	-	ESCALA	H=1:500 - V=1:50
RESP. TÉCNICO	-	AUTORIA DO PROJETO	-	-	-

SECRETARIA DE INFRAESTRUTURA	
PROJETO	
LEVANTAMENTO PLANIMÉTRICO CADASTRAL	
RUA JOSEFA POROCA CUNHA	
PLANTA E PERFIL	
AUTORIA DO PROJETO	
Edvaldo Topografia Ltda.-ME	
Av. Dantas Barreto, nº632 - Alto da Maternidade - Moreno/PE	
CNPJ: 21.217.164/0001-45	