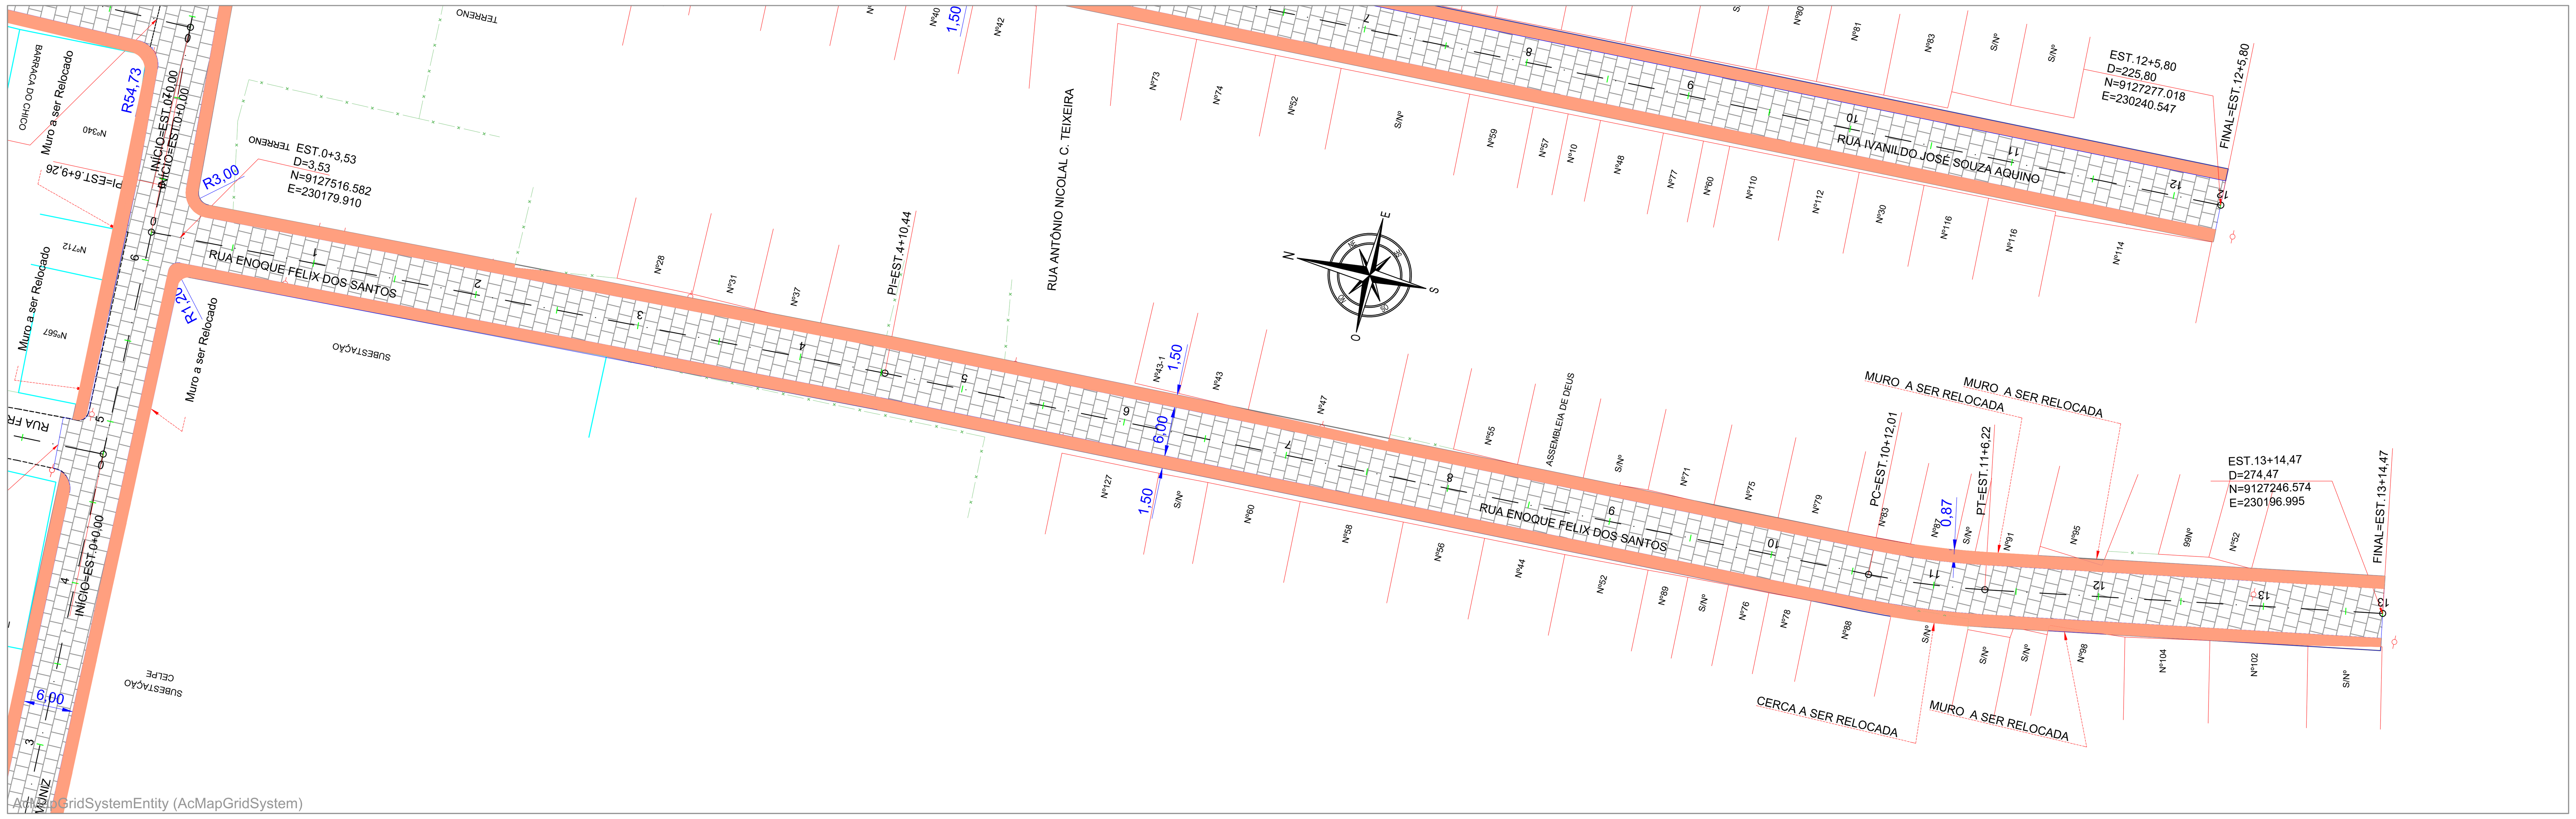

PERFIL RUA ENOQUE FELIX DOS SANTOS

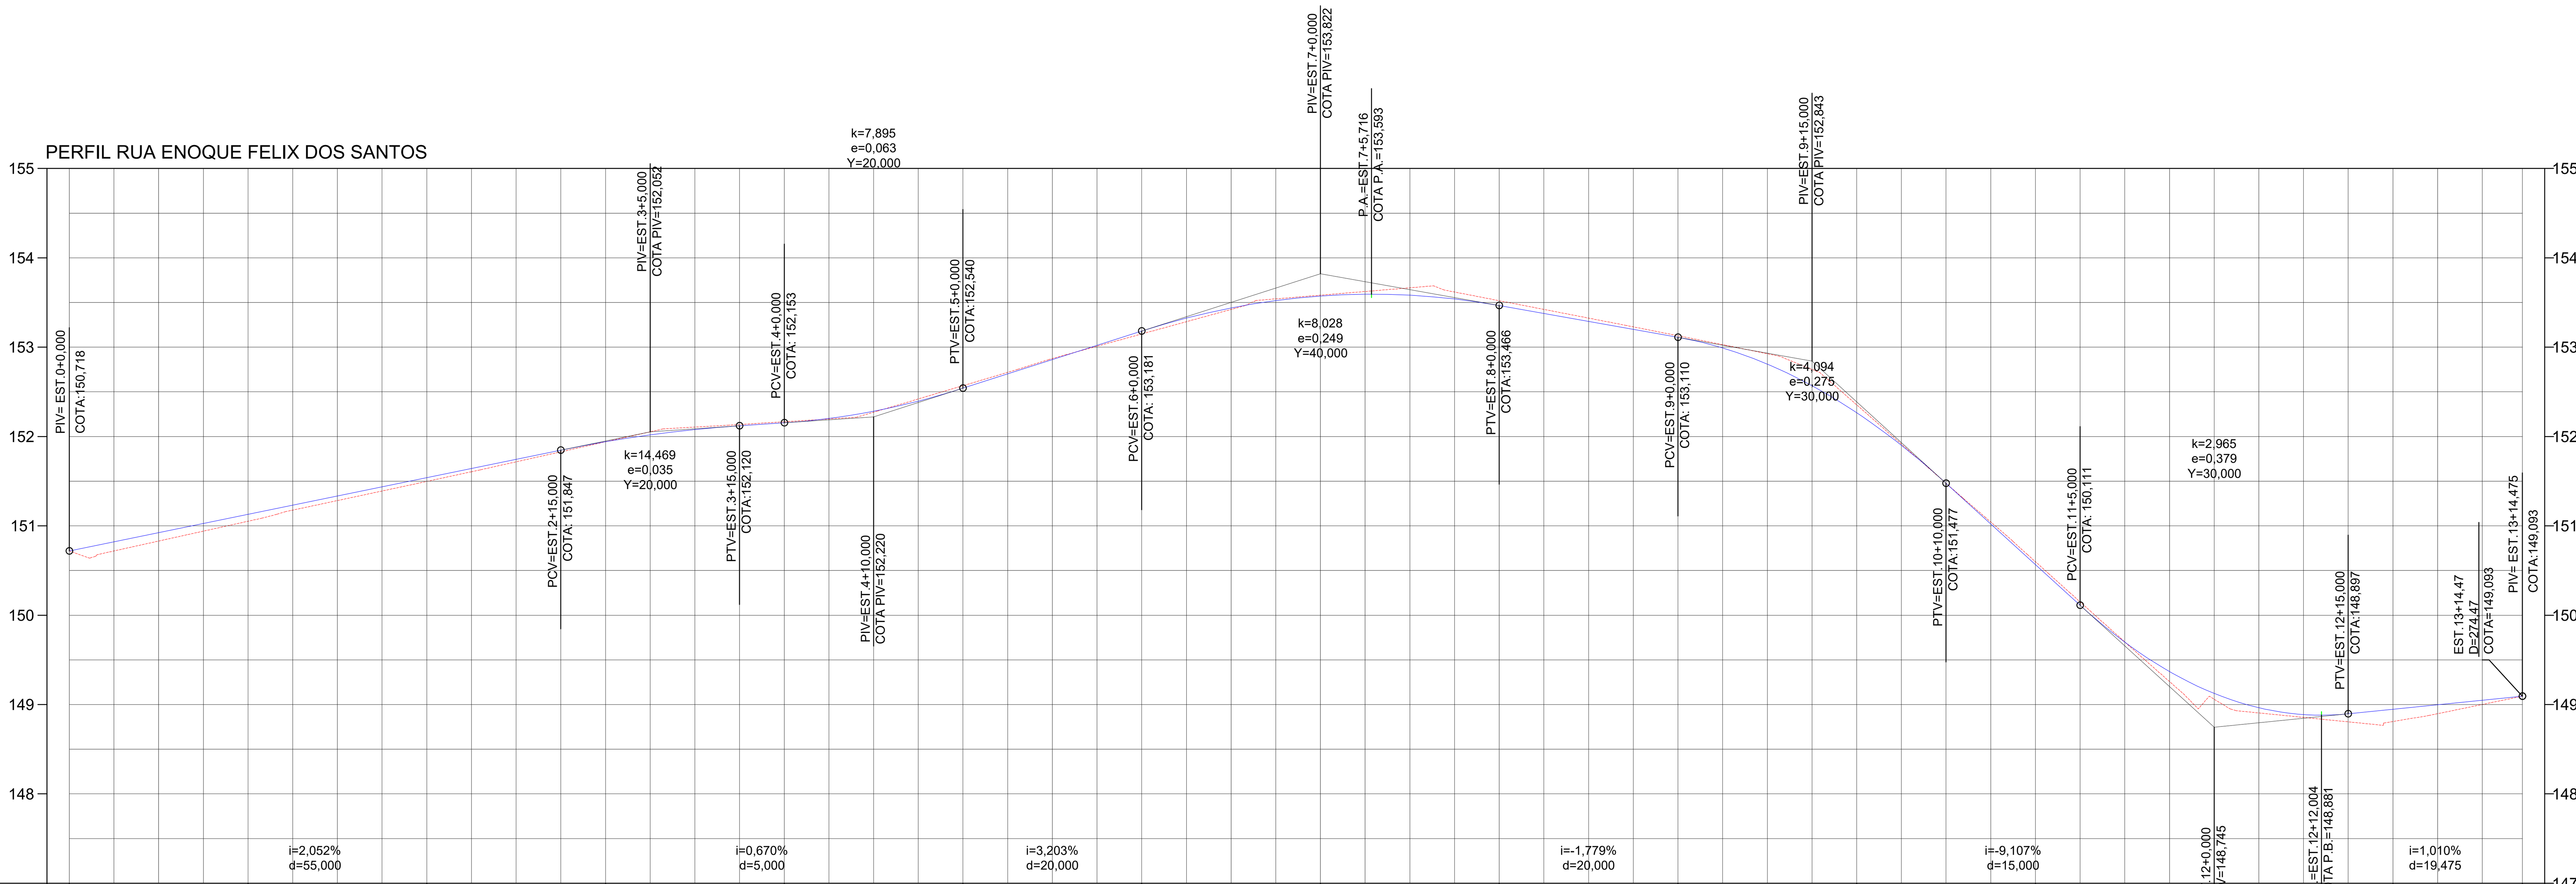

COTAS TERRENO/PROJETO	Terreno	Projeto
0	150,718	150,718
1	151,052	151,129
2	151,497	151,539
3	151,941	151,941
4	152,165	152,153
5	152,569	152,540
6	153,148	153,181
7	153,582	153,573
8	153,520	153,466
9	153,128	153,110
10	152,354	152,266
11	150,599	150,566
12	[illegible]	[illegible]
13	148,809	148,947
13	149,093	149,093

ESTAQUEAMENTO: 0, 1, 2, 3, 4, 5, 6, 7, 8, 9, 10, 11, 12, 13, 13

PLANIMETRIA: TANGENTE L=90,441 — TANGENTE L=121,568 — R=100,000 D=14,210 — TANGENTE L=48,256

DETALHE

Seção Tipo-1 Paralelepípedos

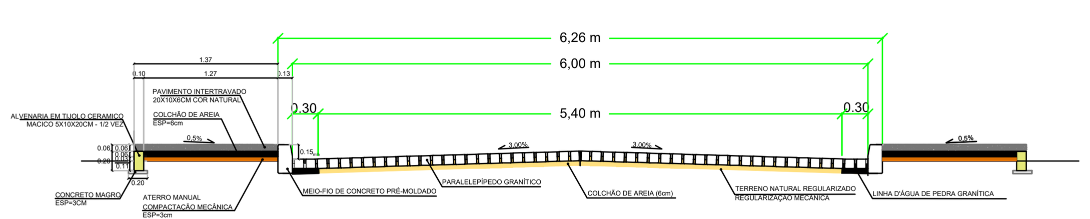

LEGENDA

EDIFICAÇÃO

MEIO-FIO

MURO

CERCA

CAIXA

POSTE

CAIXA TIPO-1

NOTAS GERAIS

1 - TODAS AS MEDIDAS ESTÃO EM METROS
2 - AS COORDENADAS ESTÃO EM UTM SIRGAS2000
3 - EXTENSÃO TOTAL DA RUA ENOQUE FELIX DOS SANTOS=274,47- TRECHO A SER EXECUTADO=270,94 (0+3,53 Á13+14,47)

NOTA: PLANTA SEÇÕES PERFIL TRANSVERSAL Nº SC-JS-OL-001/01

REV	DESCRIÇÃO	DATA	EXECUÇÃO	VERIFICAÇÃO
00	EMISSÃO INICIAL	10/05/2017	LEONARDO COSTA	ELLUS DARVYN SILVA VIANA

PREFEITURA DE LIMOEIRO — TRABALHANDO POR VOCÊ.

SECRETARIA DE INFRAESTRUTURA

PROJETO	LEVANTAMENTO PLANIALTIMÉTRICO CADASTRAL RUA ENOQUE FELIX DOS SANTOS PLANTA E PERFIL
MUNICÍPIO	LIMOEIRO
LOCALIDADE	JOSÉ FERNANDES SALSA
ESTADO	PERNAMBUCO
PRANCHA	01/01
Nº DO DESENHO	2017.01.01
DATA	MAIO/2017
ÁREA (m²)	-
PERÍMETRO (m)	-
ESCALA	H=1:500 - V=1:50
RESP. TÉCNICO	AIRTO JOSÉ CAZÉ PORTO/ ENGENHEIRO - CREA-PE: 4069-D
AUTORIA DO PROJETO	*Edvaldo Topografia Ltda.-ME* Av. Dantas Barreto, nº632 - Alto da Maternidade - Moreno/PE CNPJ: 21.217.164/0001-45