



TABELA DE CURVAS DO ALINHAMENTO										
CURVAS	AC	R (m)	T (m)	D (m)	PC	PT	PONTO	PC	PI	PT
C1	2°56'15"	150,000	3,846	7,691	23+2,86	23+10,55	N E	9127286,461 231257,213	9127287,281 231260,971	9127287,906 231264,766
C2	3°56'40"	100,000	3,444	6,884	23+19,89	24+6,78	N E	9127289,425 231273,979	9127289,985 231277,377	9127290,777 231280,728
C3	6°22'59"	100,000	5,576	11,140	25+8,38	25+19,52	N	9127296,748 231301,753	9127297,031 231307,179	9127297,703 231312,714
C4	4°50'44"	150,000	6,347	12,686	27+3,73	27+16,42	N E	9127300,620 231336,747	9127301,385 231343,048	9127302,079 231349,261
C5	4°45'20"	150,000	6,229	12,450	30+5,19	30+17,64	N E	9127312,625 231397,010	9127313,896 231403,107	9127314,656 231409,289

PERFIL RUA LAIS BEZERRA DE MELO

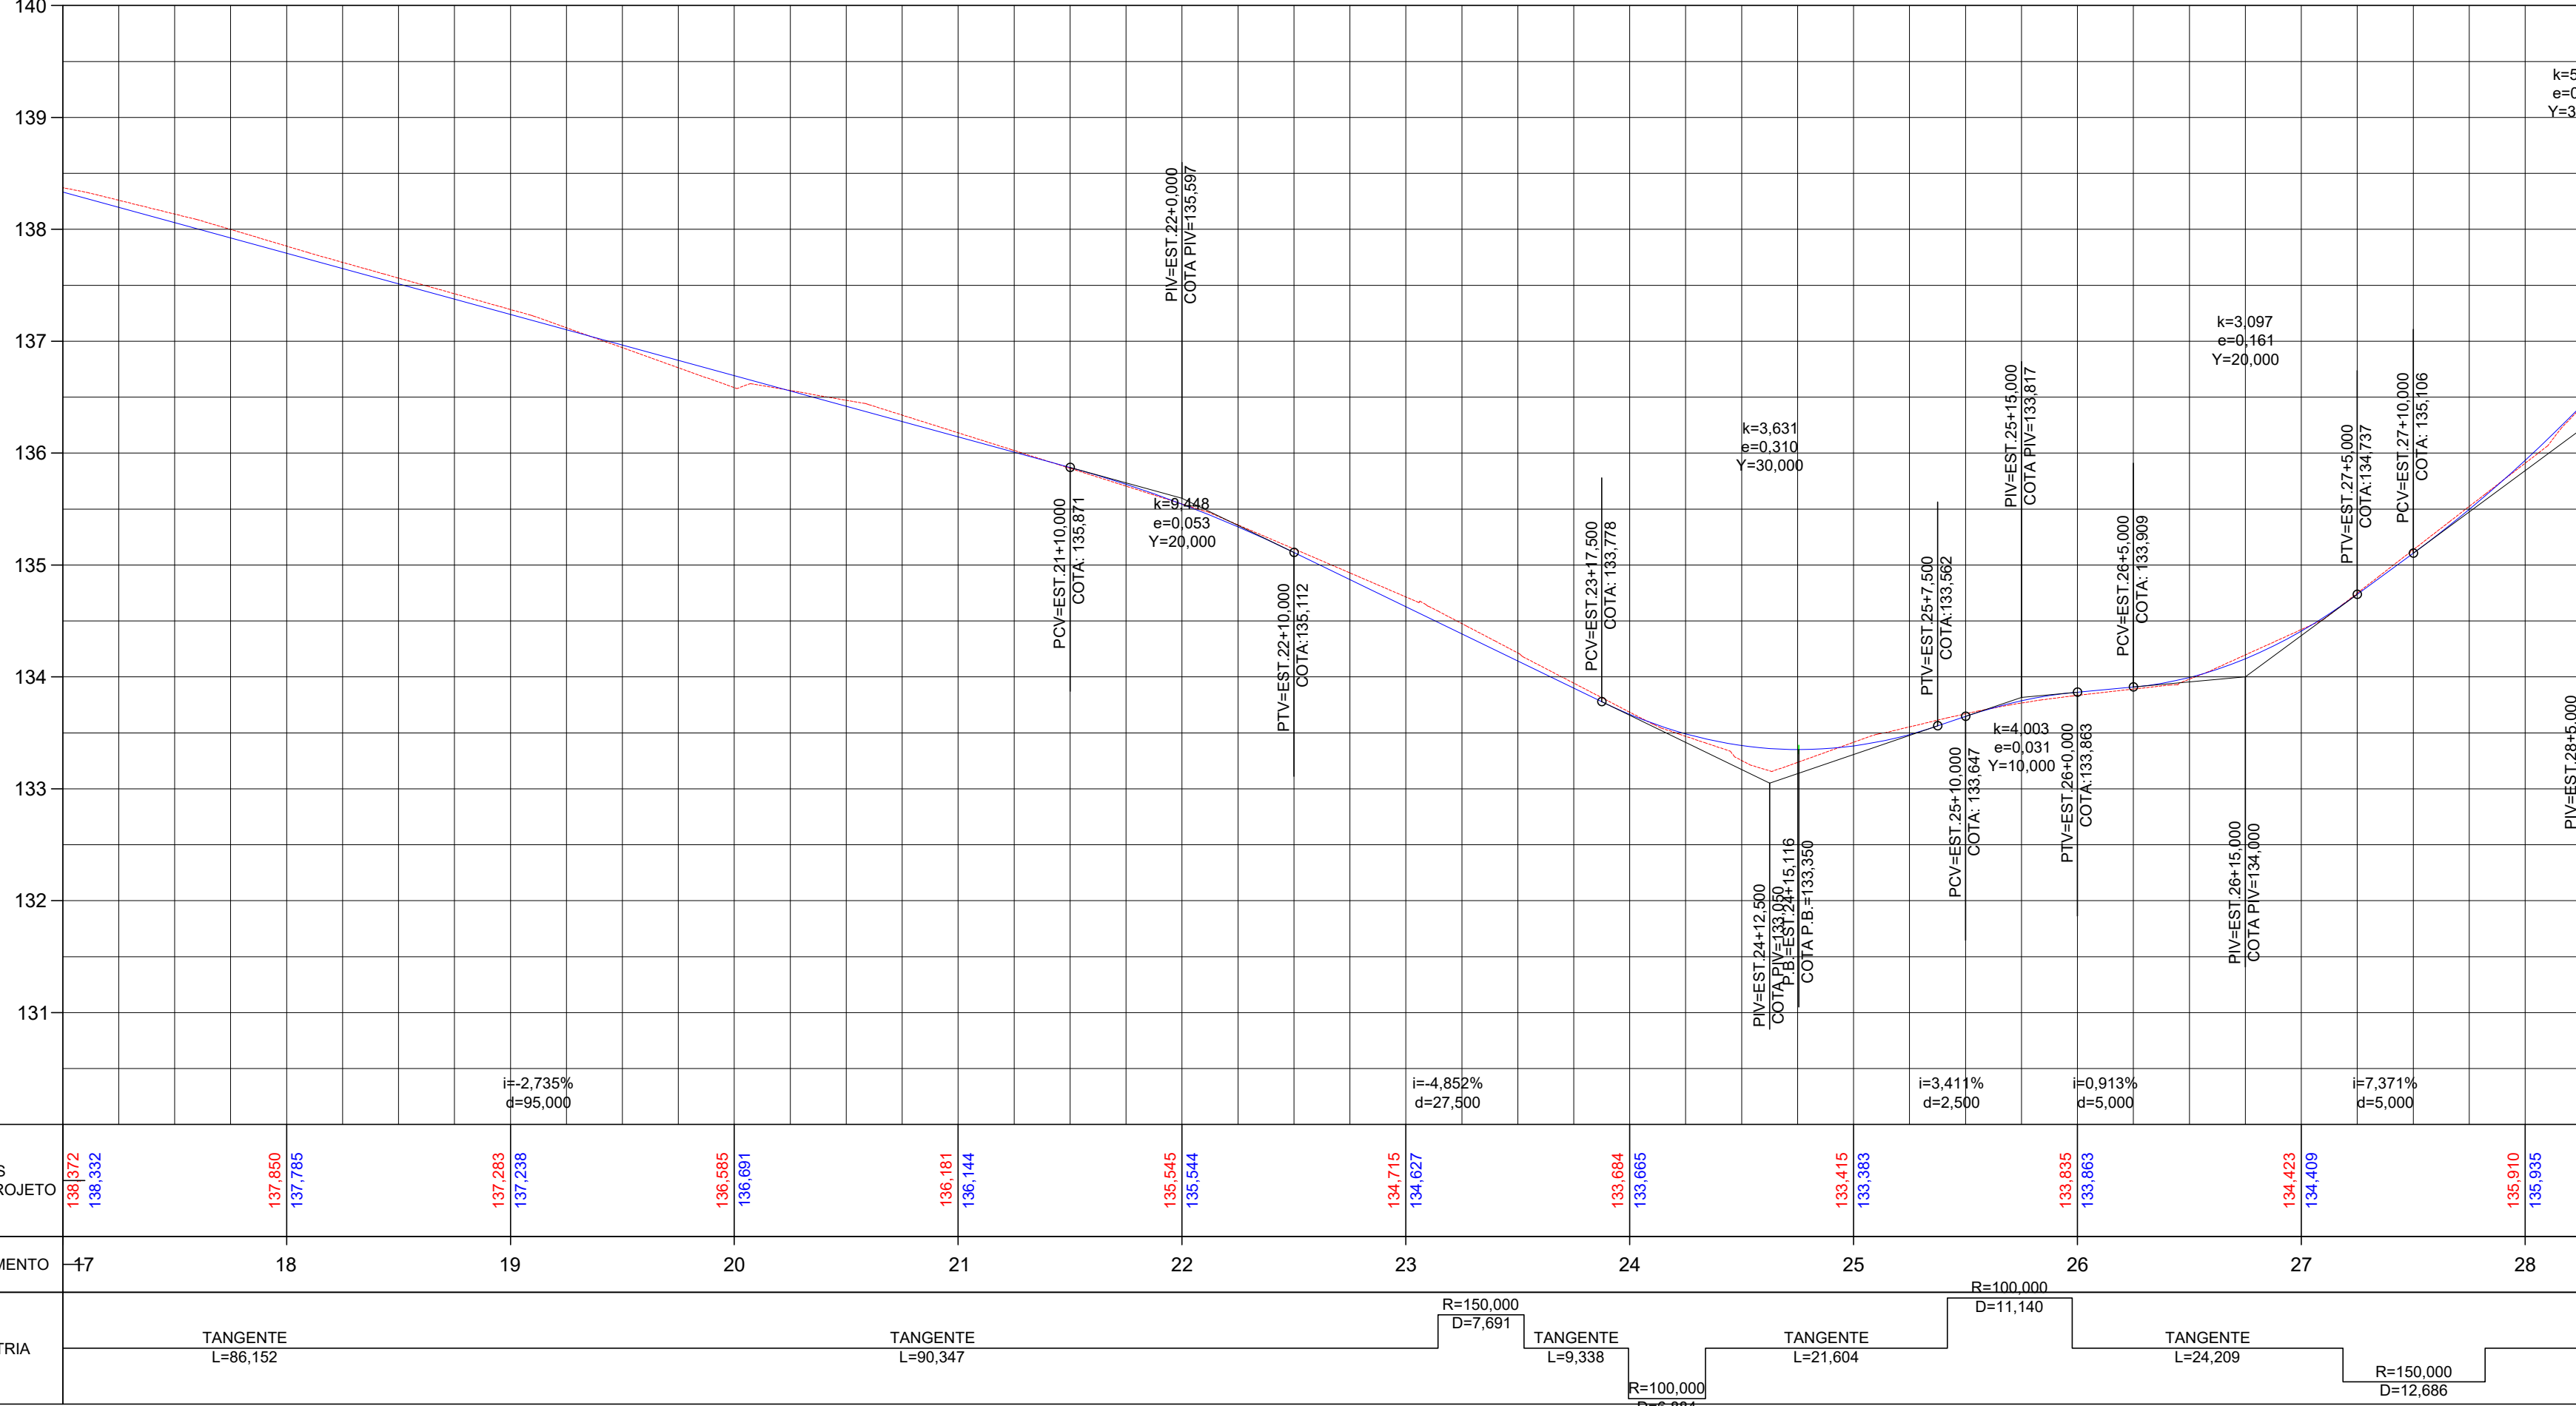


PERFIL RUA LAIS BEZERRA DE MELO

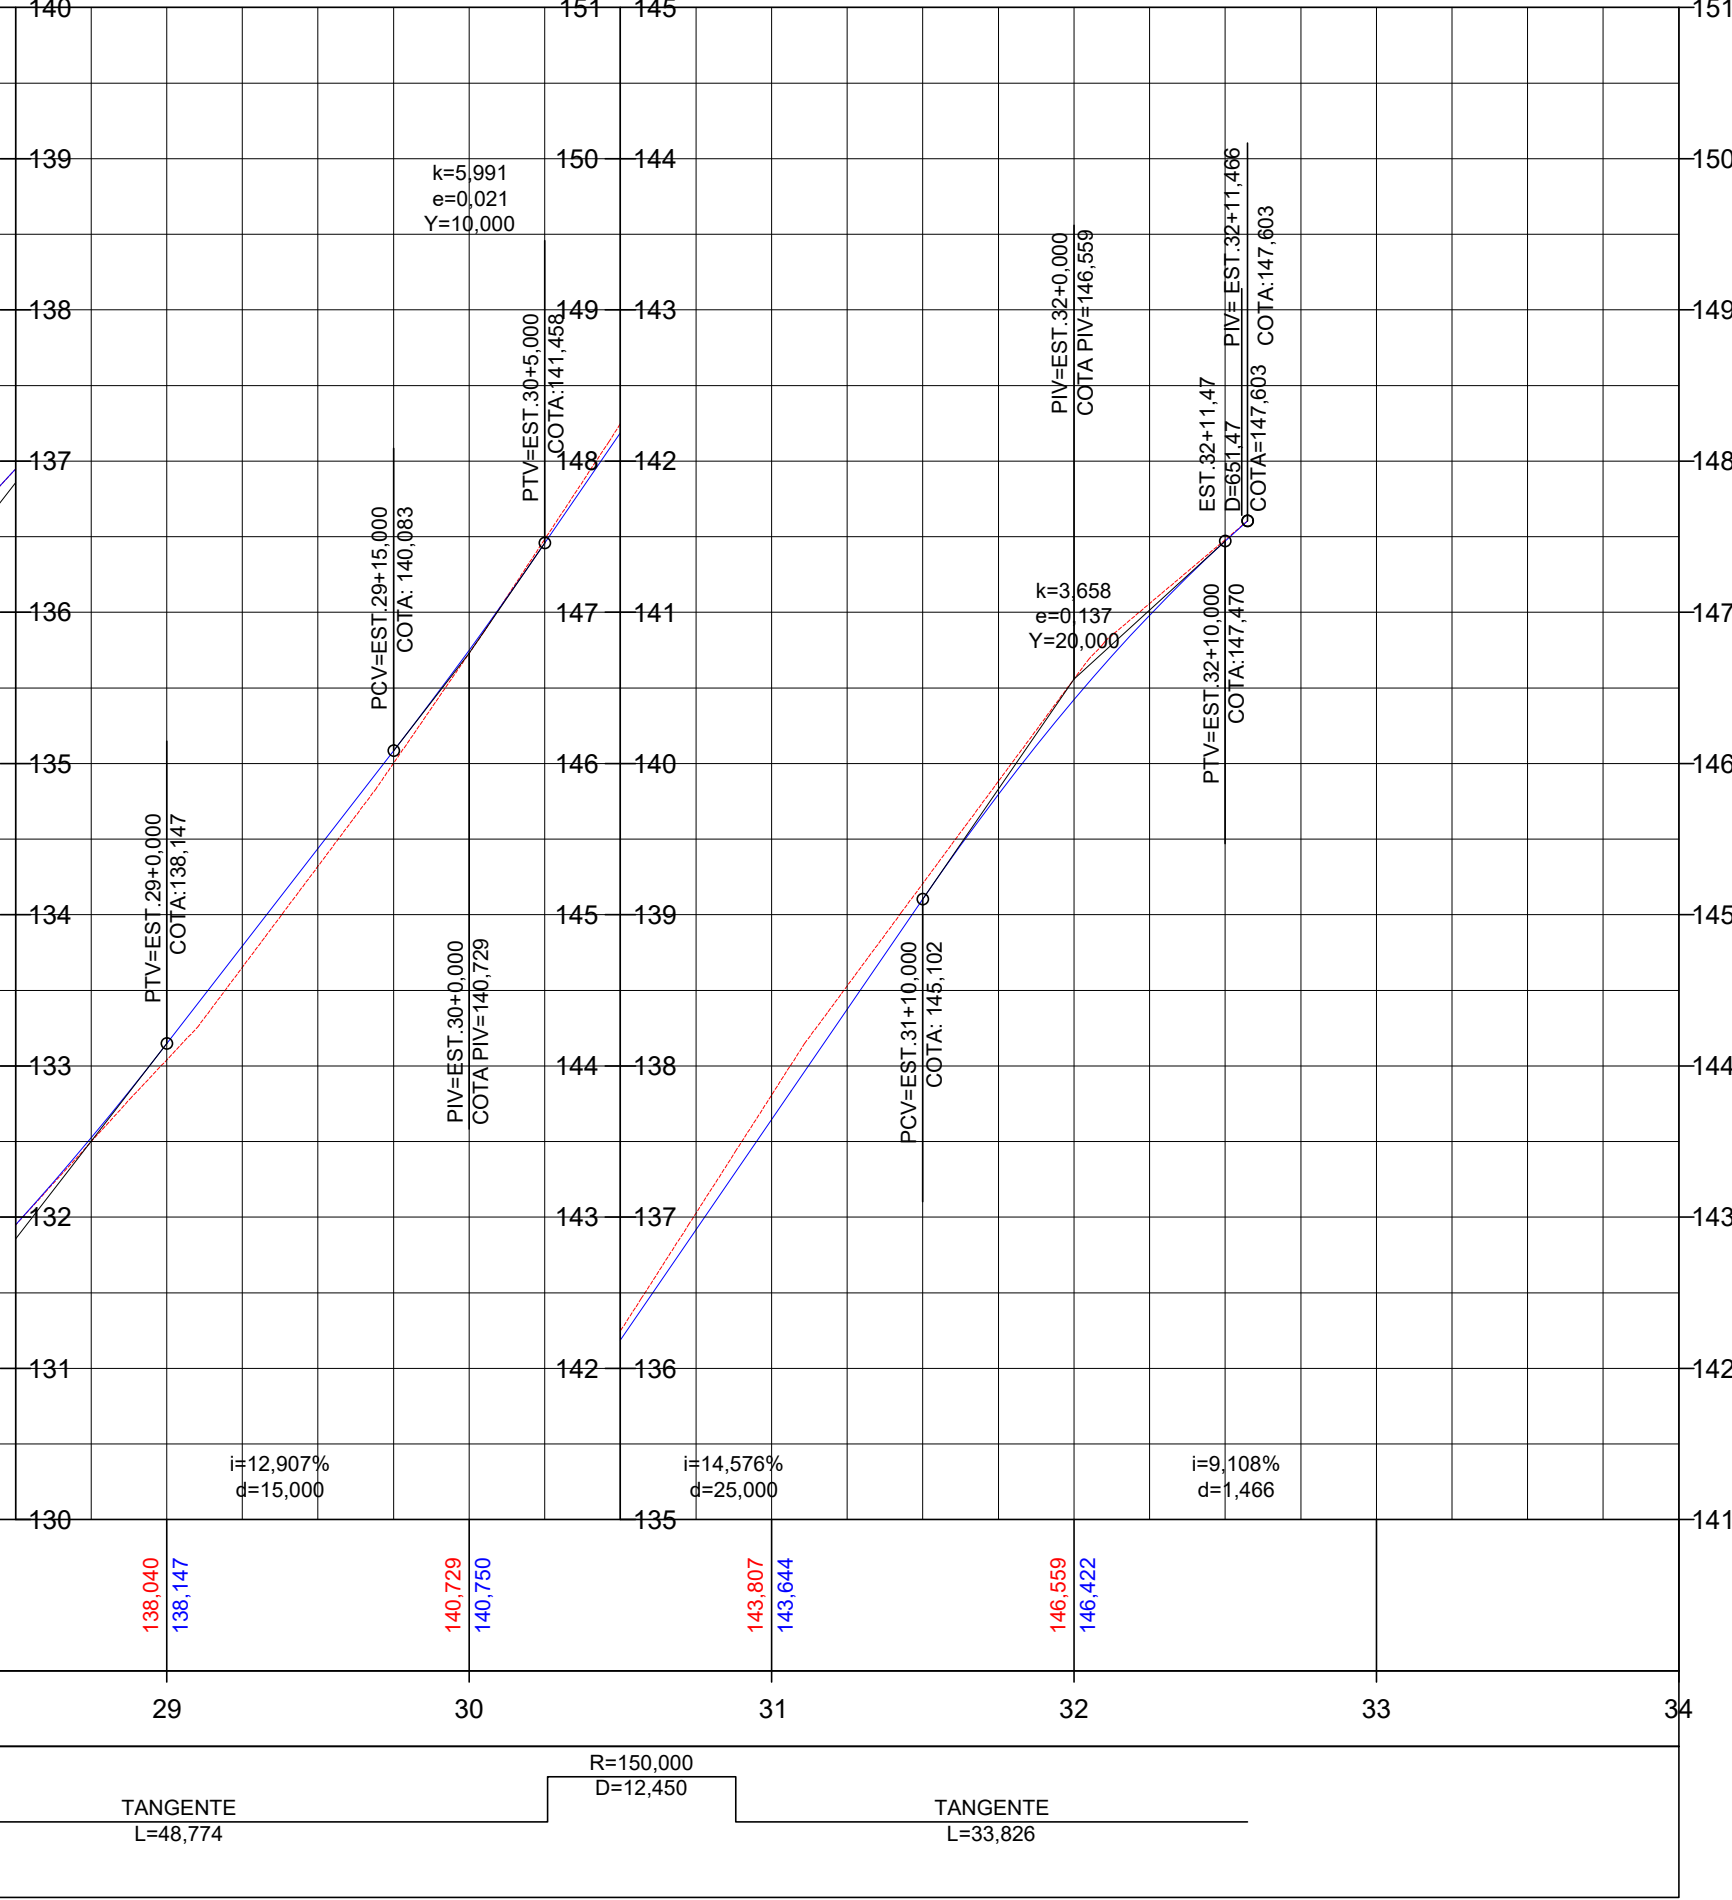

DETALHE

Seção Tipo-1 Paralelepípedos

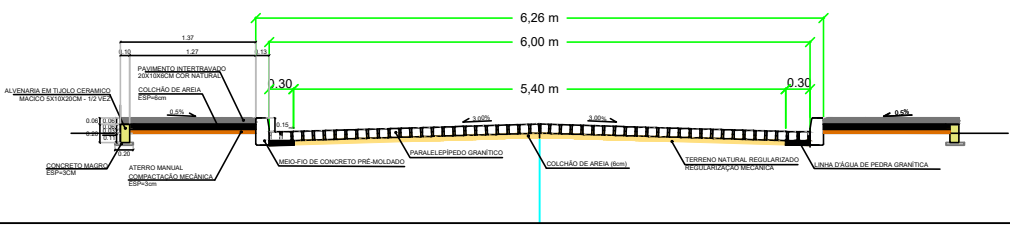

LEGENDA

- EDIFICAÇÃO
- MEIO-FIO
- MURO
- CERCA
- CAIXA
- POSTE
- CAIXA TIPO-1

NOTAS GERAIS

- 1 - TODAS AS MEDIDAS ESTÃO EM METROS
- 2 - AS COORDENADAS ESTÃO EM UTM SIRGAS2000
- 3 - EXTENSÃO TOTAL DA RUA LAIS BEZERRA DE MELO = 651,47m
- 4 - TRECHO A SER EXECUTADO = 647,54 (EST. 0+3,53 À 32+11,47)



SECRETARIA DE INFRAESTRUTURA

PROJETO LEVANTAMENTO PLANIMÉTRICO CADASTRAL RUA LAIS BEZERRA DE MELO (LOT. SANTANA) PLANTA E PERFIL

MUNICÍPIO	OTÁCIO DE LEMOS	ESTADO
PRANCHAS	02/02	PERNAMBUCO
ÁREA (m²)	2017,01	DATA
PERÍMETRO (m)	2017,01	MAIO/2017
RESP. TÉCNICO	ESCALA	H=1:500 - V=1:50
AUTORIA DO PROJETO	Edvaldo Topografia Ltda.-ME	

Av. Dantas Barreto, nº632 - Alto da Maternidade - Moreno/PE CNPJ: 21.217.164/0001-45

00	EMISSION INICIAL	10/05/2017	EVANDRO SOARES	ELLUS DARVYN SILVA VIANA
REV	DESCRIÇÃO	DATA	EXECUÇÃO	VERIFICAÇÃO