


1 CORTE AA'  
ESCALA 1:200

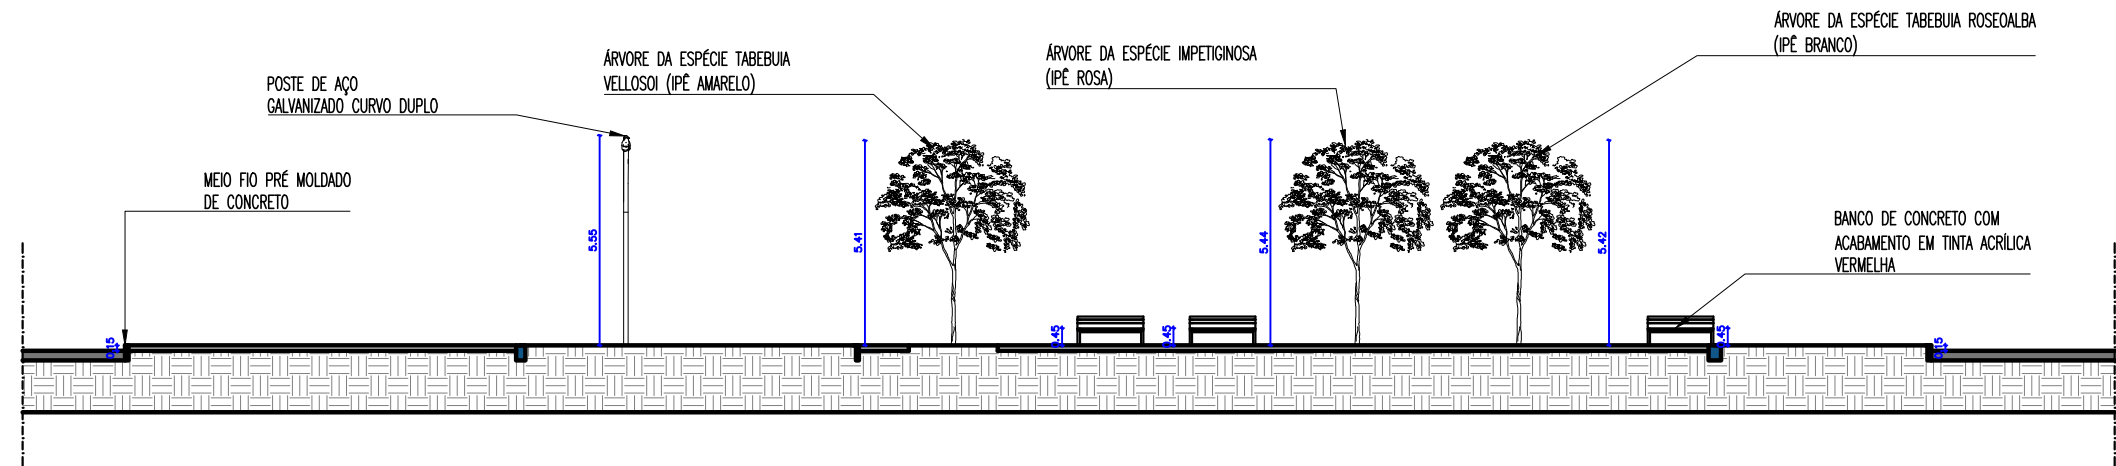

2 CORTE BB'  
ESCALA 1:200

Responsável técnico  
CHRISLLAYNE AMORIM  
CAU/PE: A246768-2



AUTOR DO PROJETO:		CHRISLLAYNE AMORIM CAU-PE: A246768-2	
PROPRIETÁRIOS:		PREFEITURA MUNICIPAL DE LIMOEIRO	CNPJ: 11.097.292/0001-49
ENDEREÇO: AVENIDA JERÔNIMO HERÁCLIO, BAIRRO PONTO CERTO, LIMOEIRO -PE.			
CONTEÚDO DO PROJETO: CORTE AA' E CORTE BB'			
OBJETO PROJETO LEGAL			
DESCRIÇÃO PROJETO DE ARQUITETURA DOS CANTEIROS DA AVENIDA JERÔNIMO HERÁCLIO.			
DESENHO		CHRISLLAYNE AMORIM	
ESCALA		PRANCHA	
DEFINIDA NA LEGENDA		03/05	
		DATA	
		MARÇO/ 2022	