


PISO TÁTIL

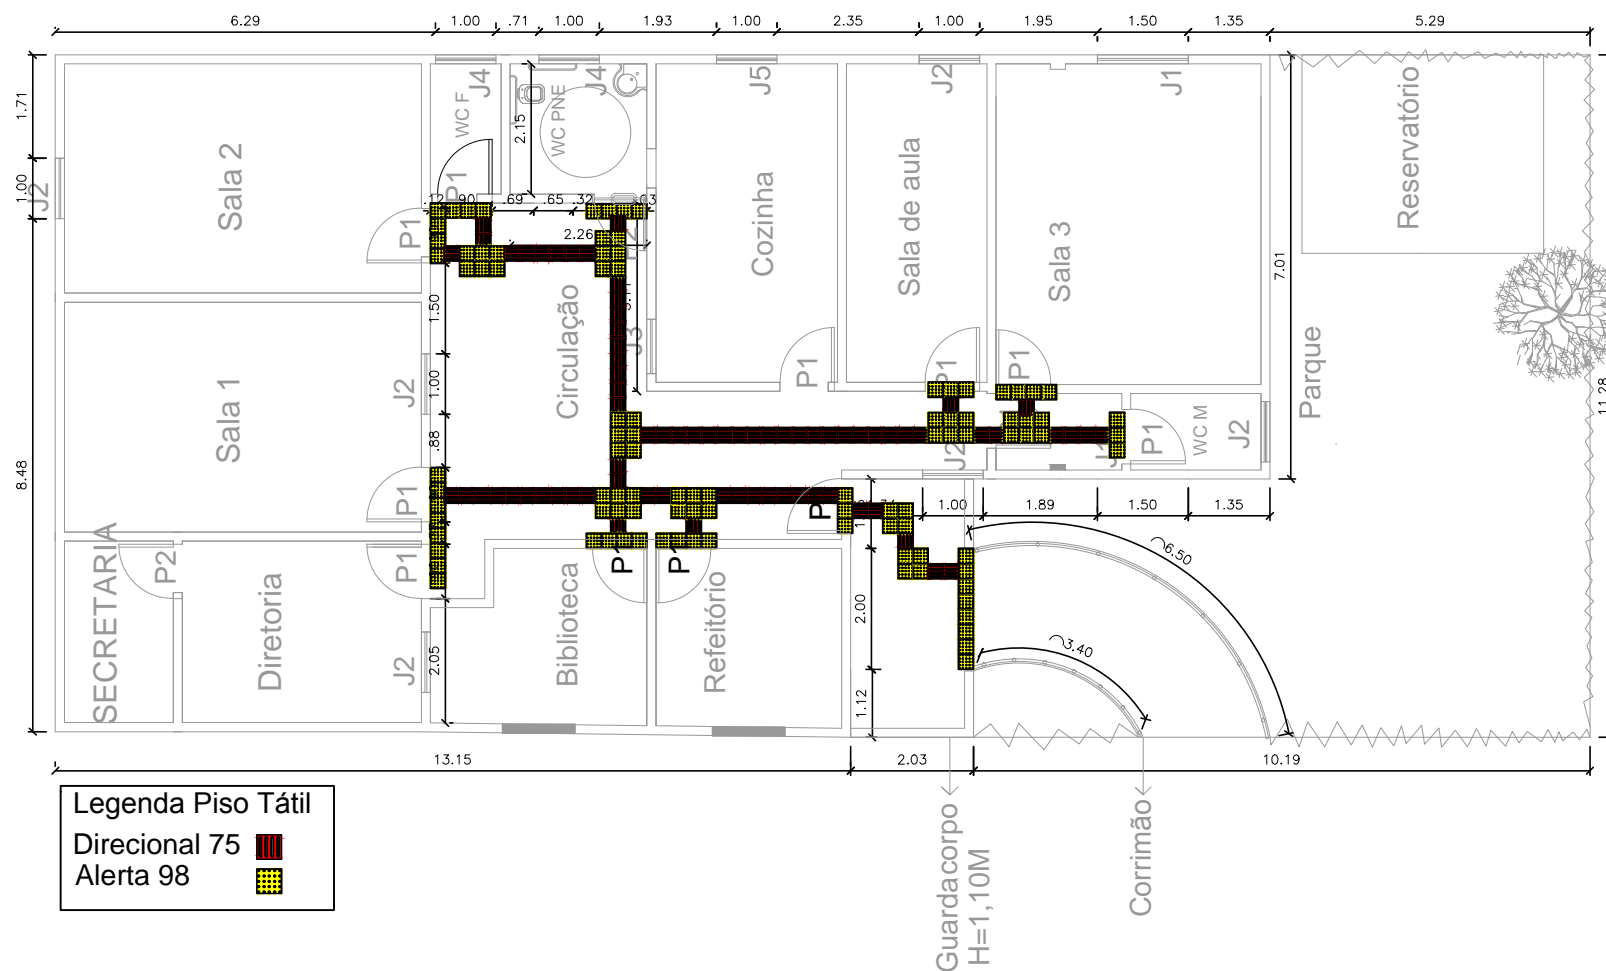

PREFEITURA MUNICIPAL DE LIMOEIRO - PE

PROJETO

PROJETO DE READEQUAÇÃO ACESSÍVEL
JOSÉ TEODORO

ENDEREÇO: SALOBRO
LIMOEIRO-PE
55700-000

SOLICITANTE:
SECRETARIA DE OBRAS

DESENHO:
ANE GABRIELLE

DATA:
MARÇO/2022

PRANCHA

02/02

ESCALA:1:125