
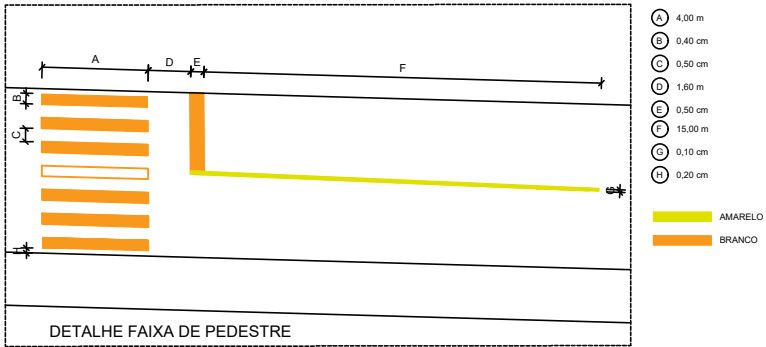
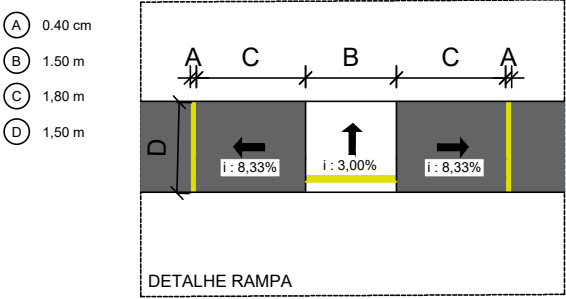


TABELA DE CURVAS DO ALINHAMENTO										
CURVAS	AC	R (m)	T (m)	D (m)	PC	PT	PONTO	PC	PI	PT
C1	72°20'52"	10,000	7,312	12,627	3+19,90	4+12,53	N E	9127361,217 230054,848	9127363,838 230061,674	9127371,138 230061,245

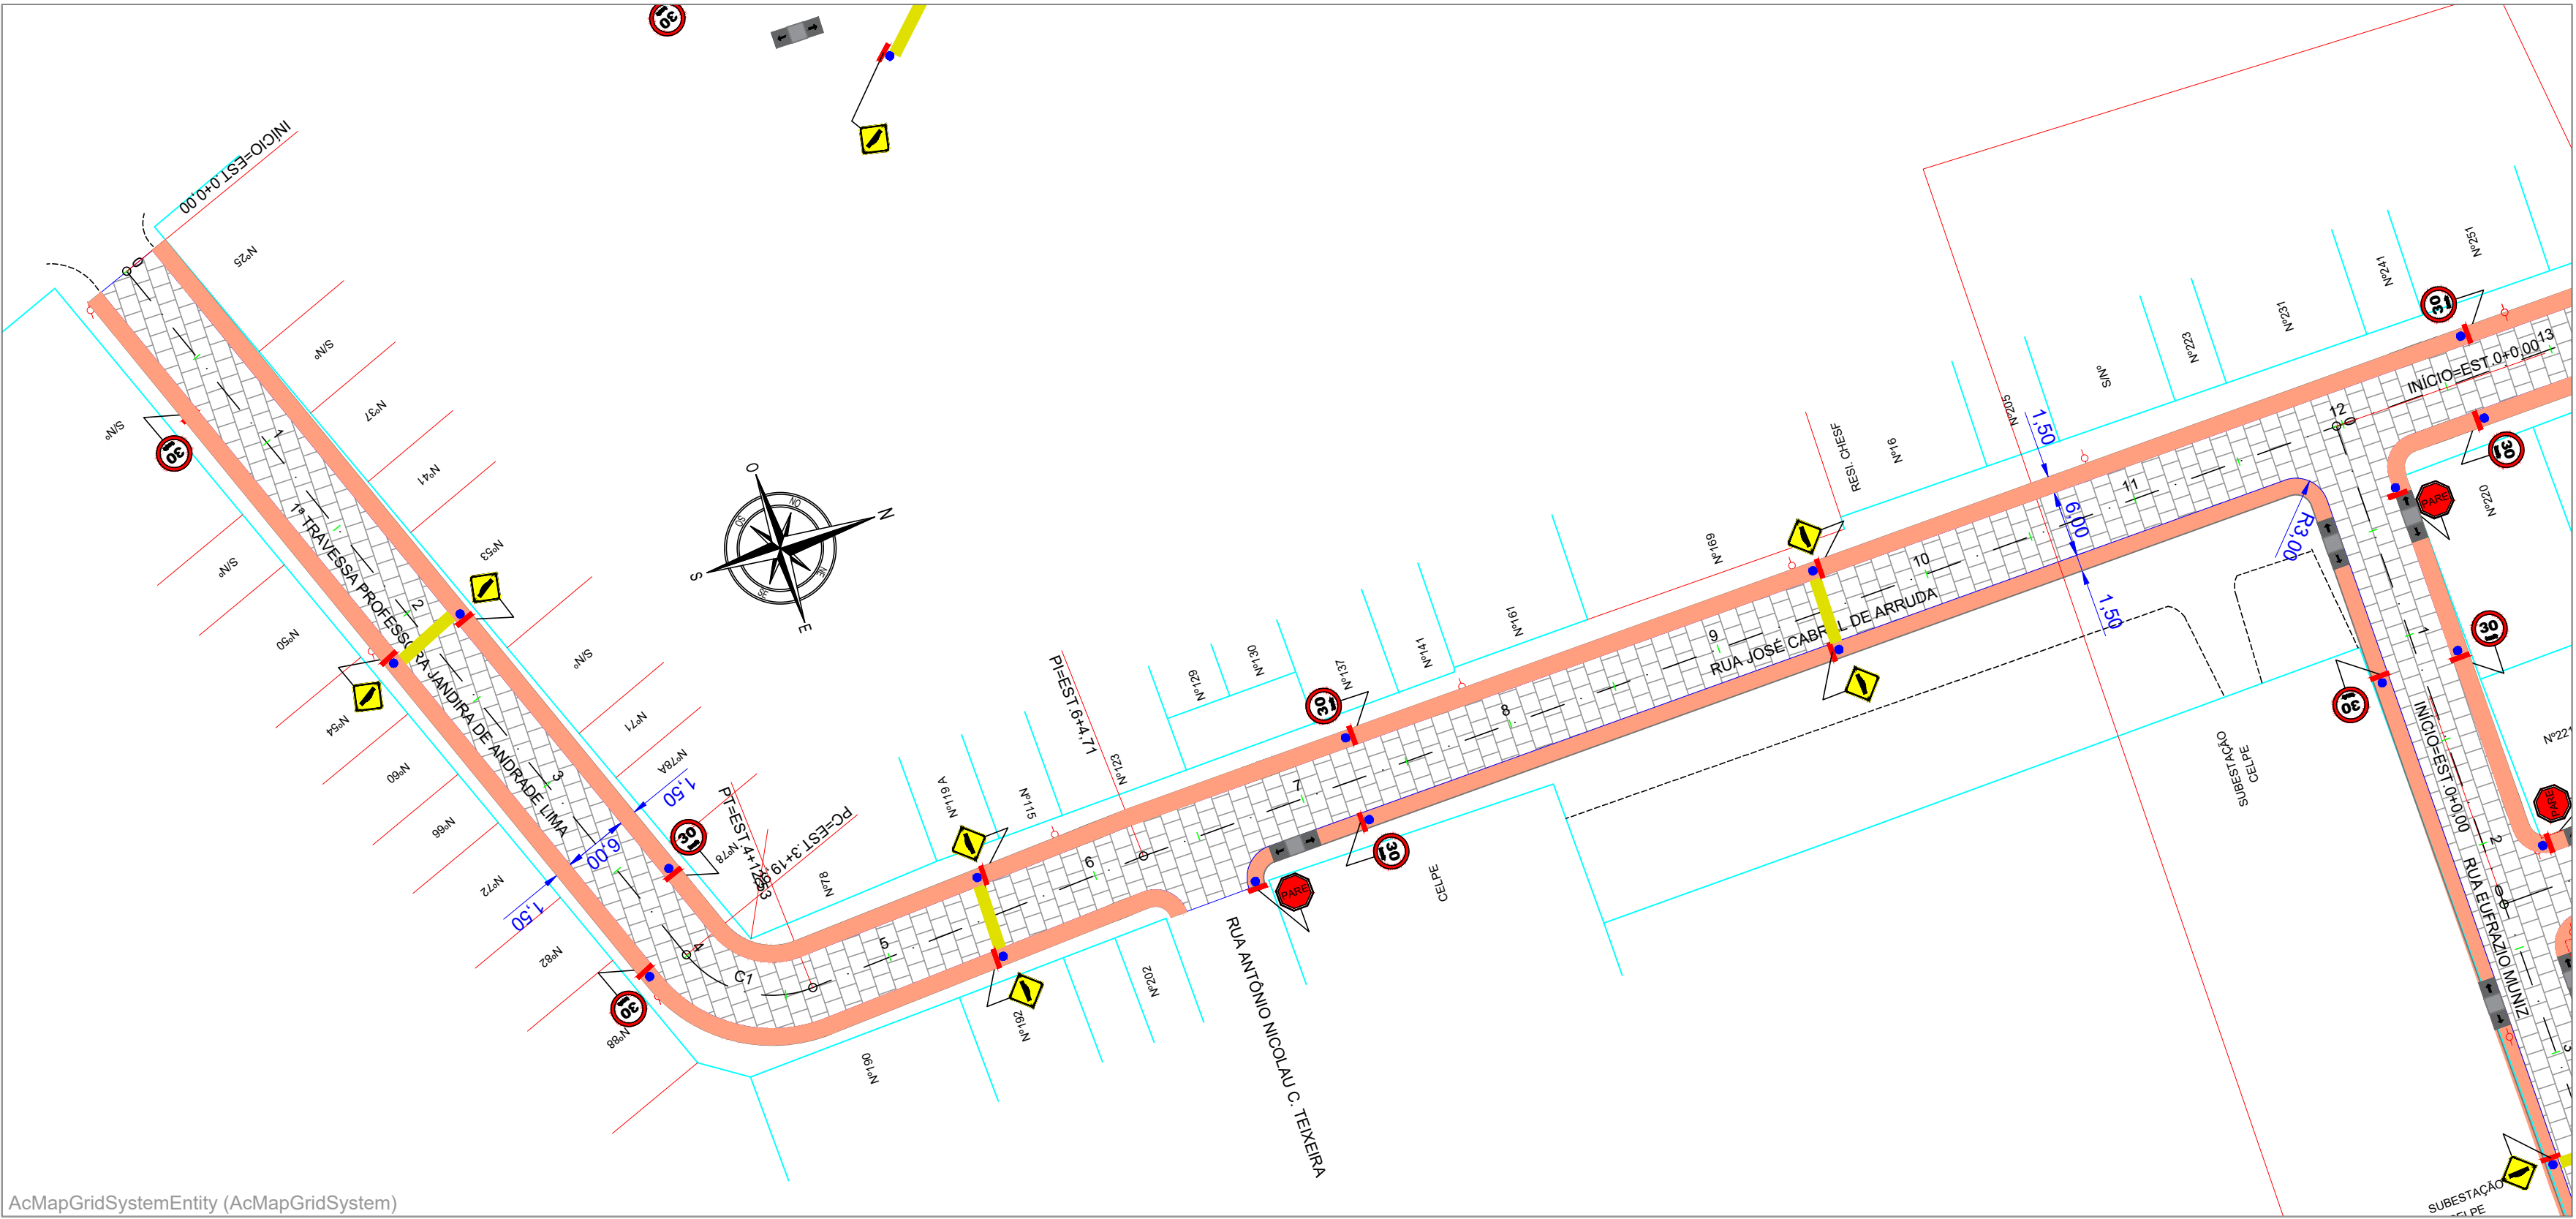

RESUMO DA SINALIZAÇÃO VERTICAL

DETALHE

LEGENDA

- EDIFICAÇÃO
- MEIO-FIO
- MURO
- CERCA

- CAIXA
- POSTE

NOTAS GERAIS

- 1 - TODAS AS MEDIDAS ESTÃO EM METROS
- 2 - AS COORDENADAS ESTÃO EM UTM SIRGAS2000
- 3 - EXTENSÃO TOTAL DA 1ª TRAVESSA PROFESSORA JANDIRA DE A. LIMA / RUA JOSÉ CABRAL DE ARRUDA=473,07



SECRETARIA DE INFRAESTRUTURA

PROJETO: LEVANTAMENTO PLANALTIMÉTRICO CADASTRAL  
1ª TRAVESSA PROFESSORA JANDIRA DE A. LIMA / RUA JOSÉ CABRAL DE ARRUDA  
PLANTA DE SINALIZAÇÃO

MUNICÍPIO	LIMOEIRO	LOCALIDADE	JOSÉ FERNANDES SALSA	ESTADO	PERNAMBUCO
PRANCHA	01/02	Nº DO DESENHO	2017.01.01	DATA	MAIO/2017
ÁREA (m²)	-	PERÍMETRO (m)	-	ESCALA	H=1:50 - V=1:50
RESP. TÉCNICO			AUTORIA DO PROJETO		
AIRTO JOSÉ CAZÉ PORTO/ENGENHEIRO - CREA-PE: 4069-D			Edvaldo Topografia Ltda.-ME Av. Dantas Barreto, nº632 - Alto da Maternidade - Moreno/PE CNPJ: 21.217.164/0001-45		

00	EMIÇÃO INICIAL	10/05/2017	LEONARDO COSTA	ELLUS DARVYN SILVA VIANA
REV	DESCRIÇÃO	DATA	EXECUÇÃO	VERIFICAÇÃO