



TABELA DE CURVAS DO ALINHAMENTO									
CURVAS	AC	R (m)	T (m)	D (m)	PC	PT	PONTO	PC	PI
C1	72°20'52"	10,000	7,312	12,627	3+19,90	4+12,53	N E	9127361,217 230054,848	9127363,838 230061,674
									9127371,138 230061,245

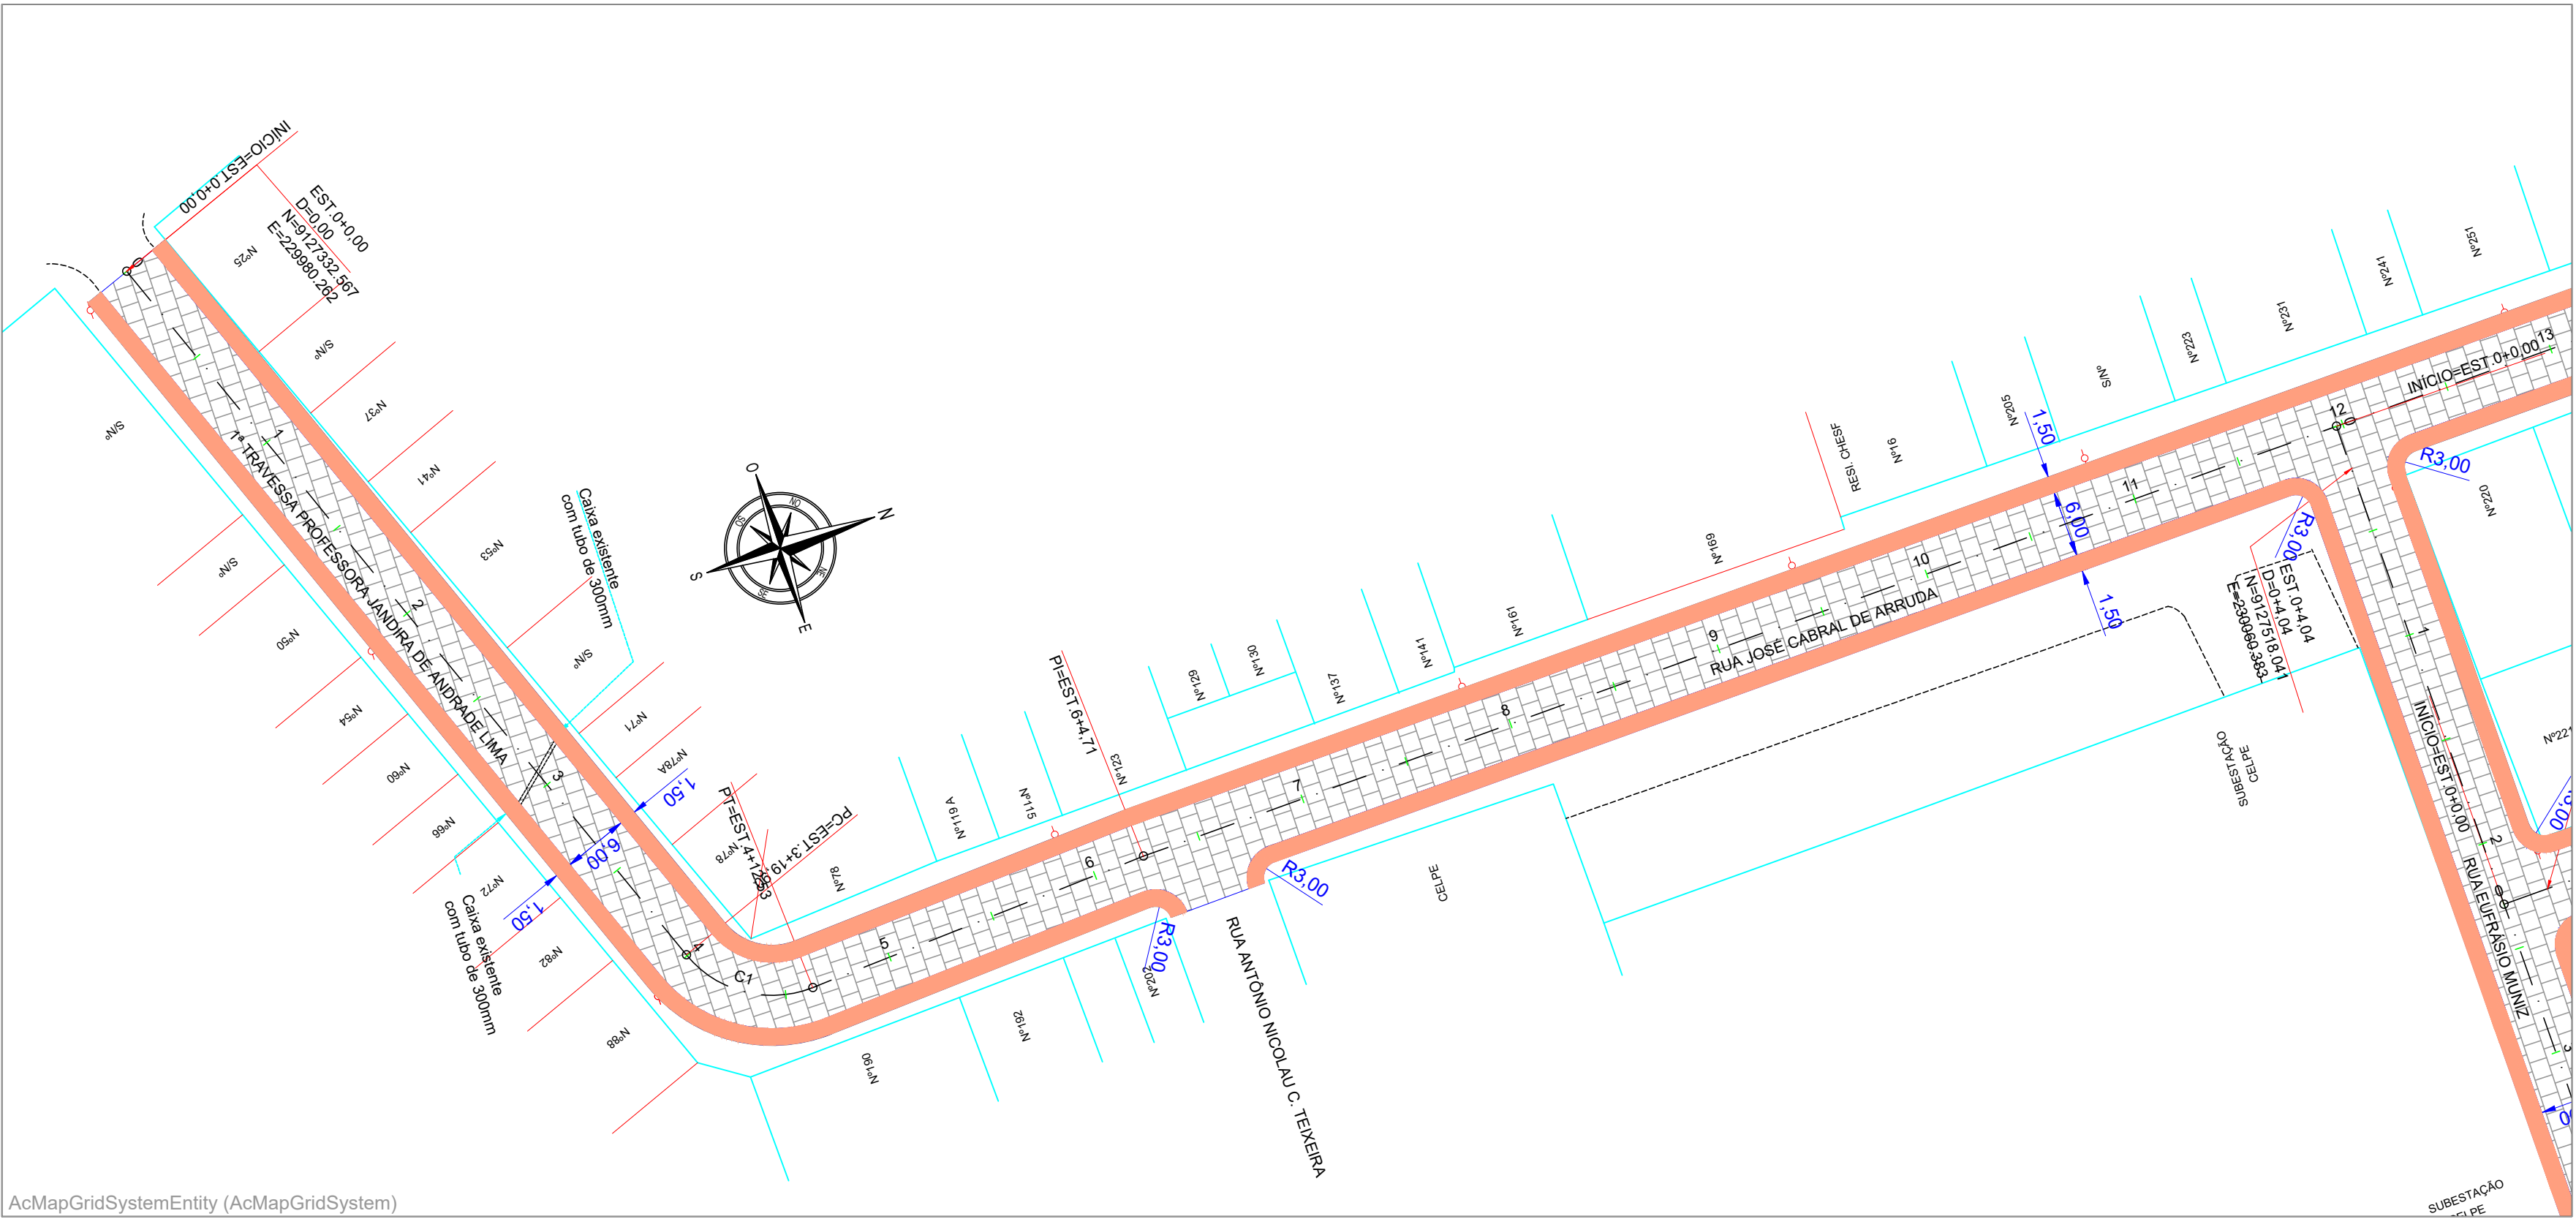


PERFIL 1ª TRAVESSA PROFESSORA JANDIRA DE A. LIMA - RUA JOSÉ CABRAL DE ARRUDA

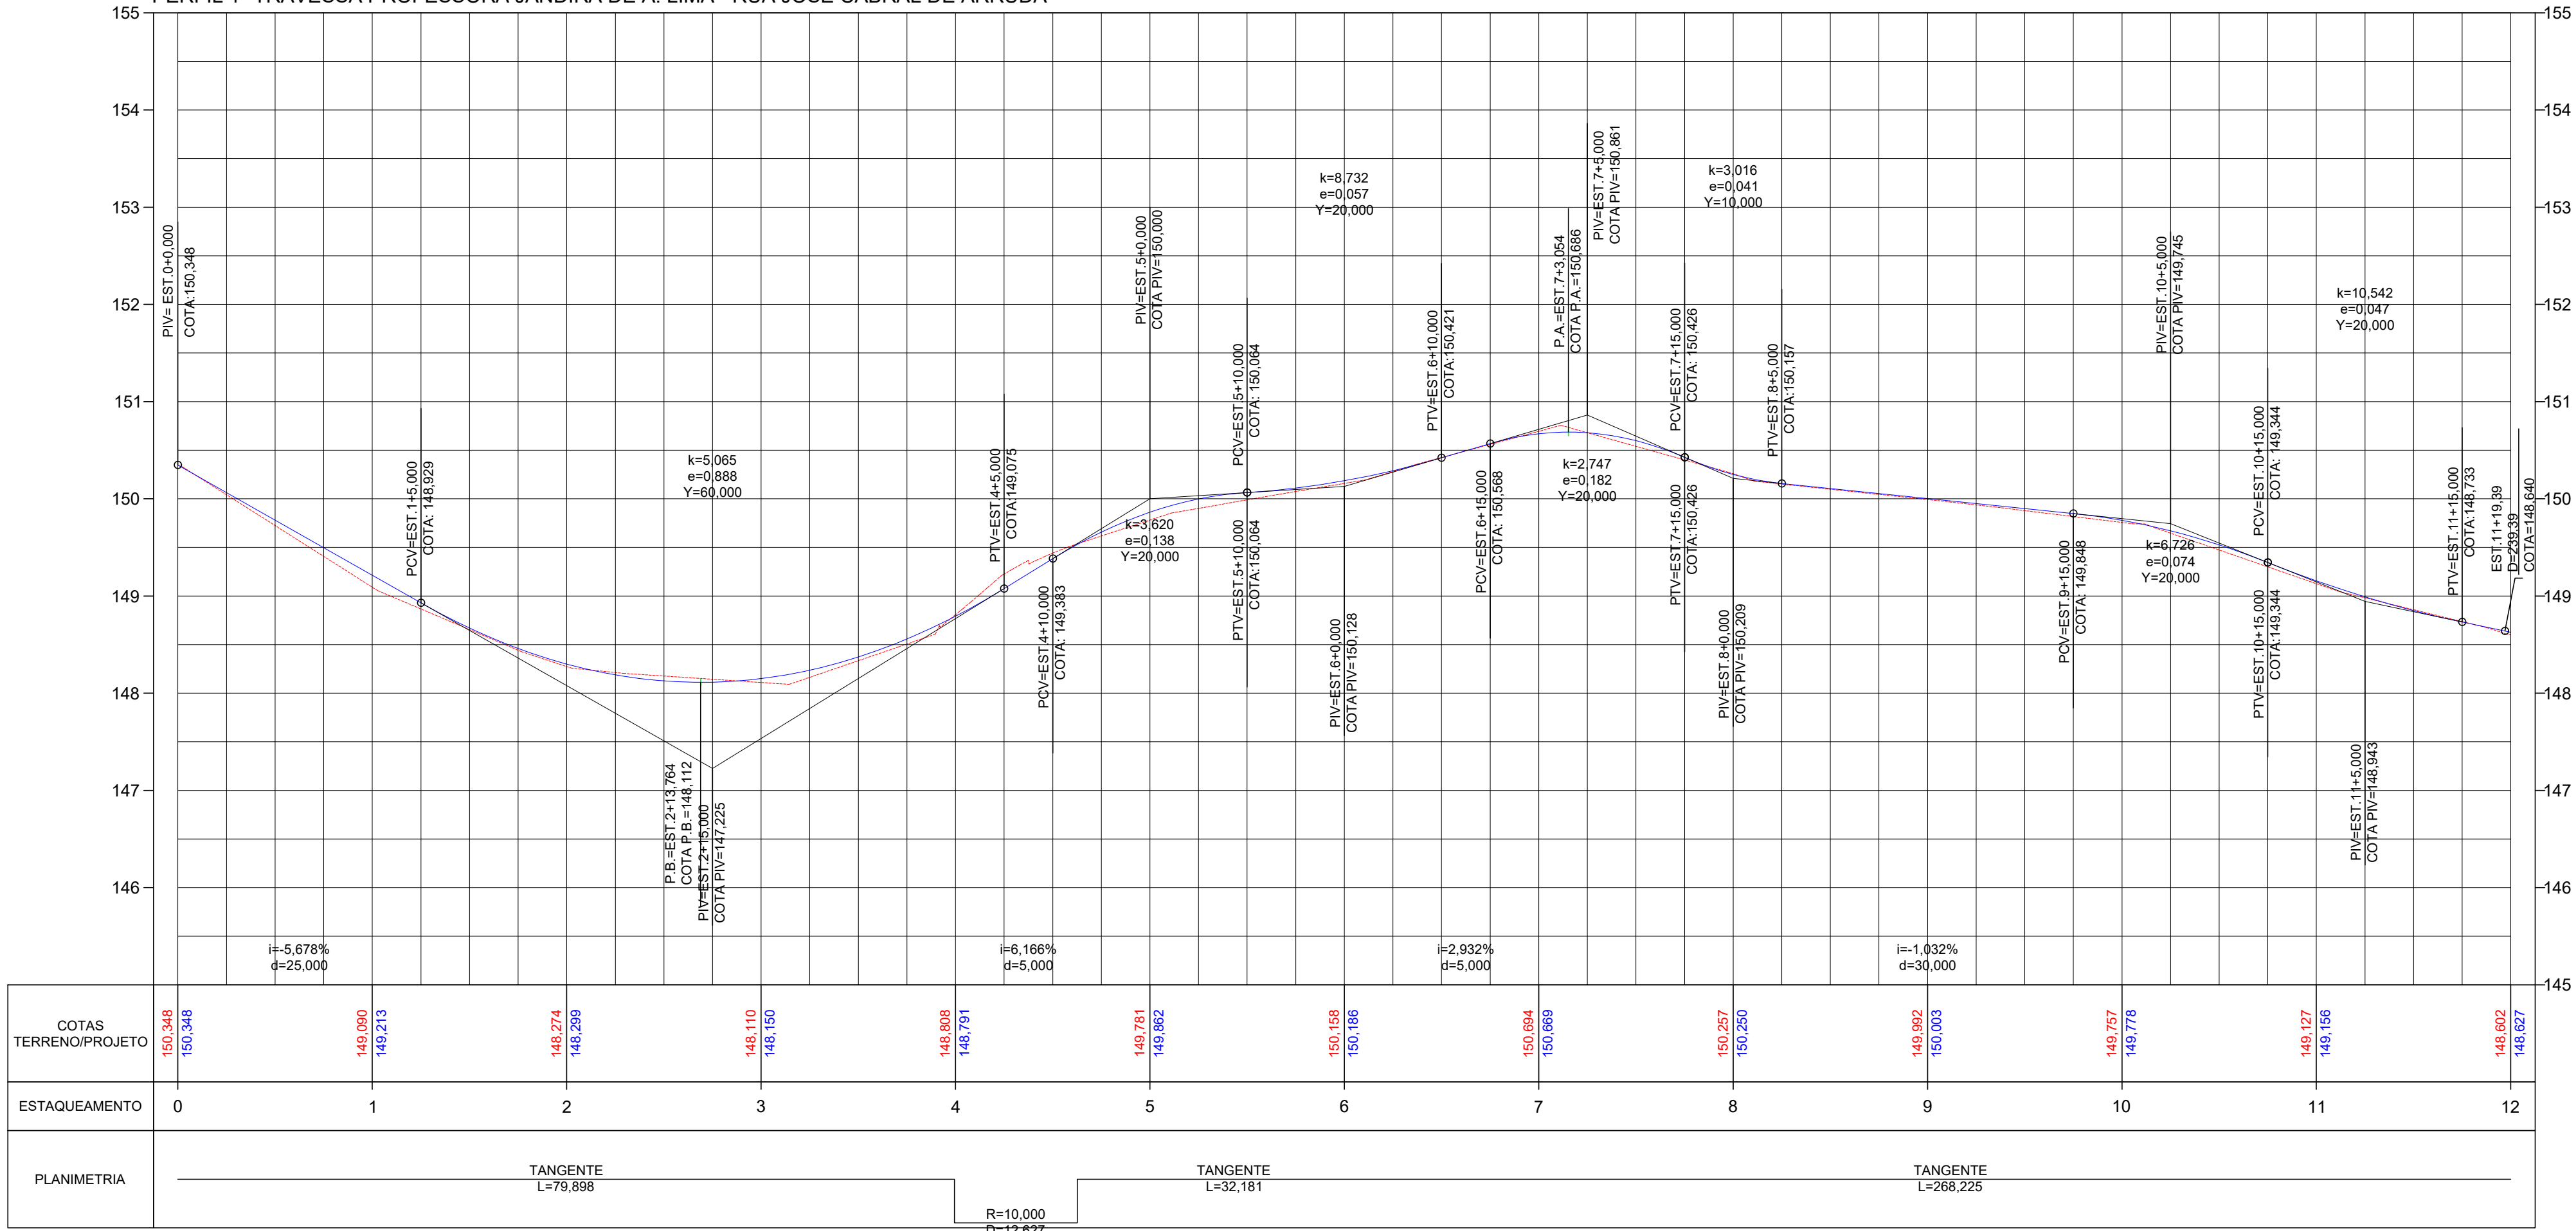


DETALHE

Seção Tipo-1 Paralelepípedos

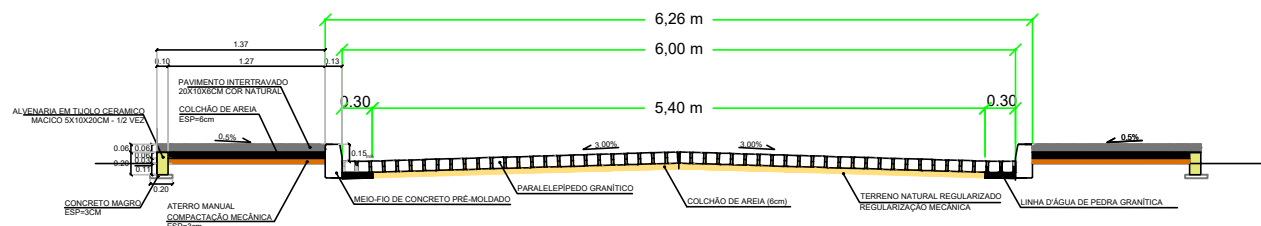

LEGENDA

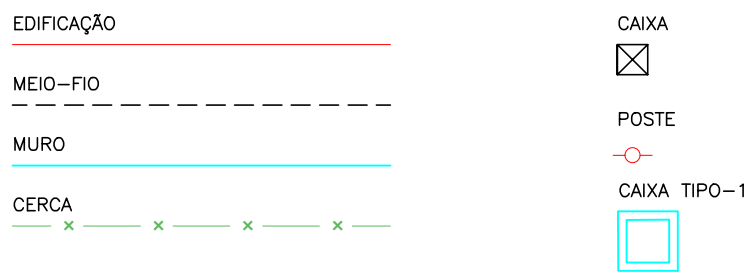

NOTAS GERAIS

- 1 - TODAS AS MEDIDAS ESTÃO EM METROS
- 2 - AS COORDENADAS ESTÃO EM UTM SIRGAS2000
- 3 - EXTENSÃO TOTAL DA 1ª TRAVESSA PROFESSORA JANDIRA DE A. LIMA / RUA JOSÉ CABRAL DE ARRUDA=473,07
- 4 - TRECHO A SER EXECUTADO=467,93 (EST. 0+0.00 À 23+7.93)

00	EMISSION INICIAL	10/05/2017	LEONARDO COSTA	ELLUS DARVYN SILVA VIANA
REV	DESCRIÇÃO	DATA	EXECUÇÃO	VERIFICAÇÃO



MUNICÍPIO	LIMOEIRO	LOCALIDADE	JOSÉ FERNANDES SALSA	ESTADO	PERNAMBUCO
PRANCHA	01/02	Nº DO DESENHO	2017.01.01	DATA	MAIO/2017
ÁREA (m²)	-	PERÍMETRO (m)	-	ESCALA	H=1:500 - V=1:50
RESP. TÉCNICO	-	AUTORIA DO PROJETO	Edvaldo Topografia Ltda.-ME		

SECRETARIA DE INFRAESTRUTURA	
PROJETO LEVANTAMENTO PLANALTIMÉTRICO CADASTRAL	
1ª TRAVESSA PROFESSORA JANDIRA DE A. LIMA / RUA JOSÉ CABRAL DE ARRUDA	
LOCALIDADE	JOSÉ FERNANDES SALSA
ESTADO	PERNAMBUCO
Nº DO DESENHO	2017.01.01
DATA	MAIO/2017
PERÍMETRO (m)	-
ESCALA	H=1:500 - V=1:50
AUTORIA DO PROJETO	Edvaldo Topografia Ltda.-ME
Av. Dantas Barreto, nº632 - Alto da Maternidade - Moreno/PE	
CNPJ: 21.217.164/0001-45	