



PERFIL RUA MARIA DE NAZARÉ - AVENIDA NOSSA SENHORA DE SANTANA - RUA ALBERTO RAMOS CESAR CANTINHO

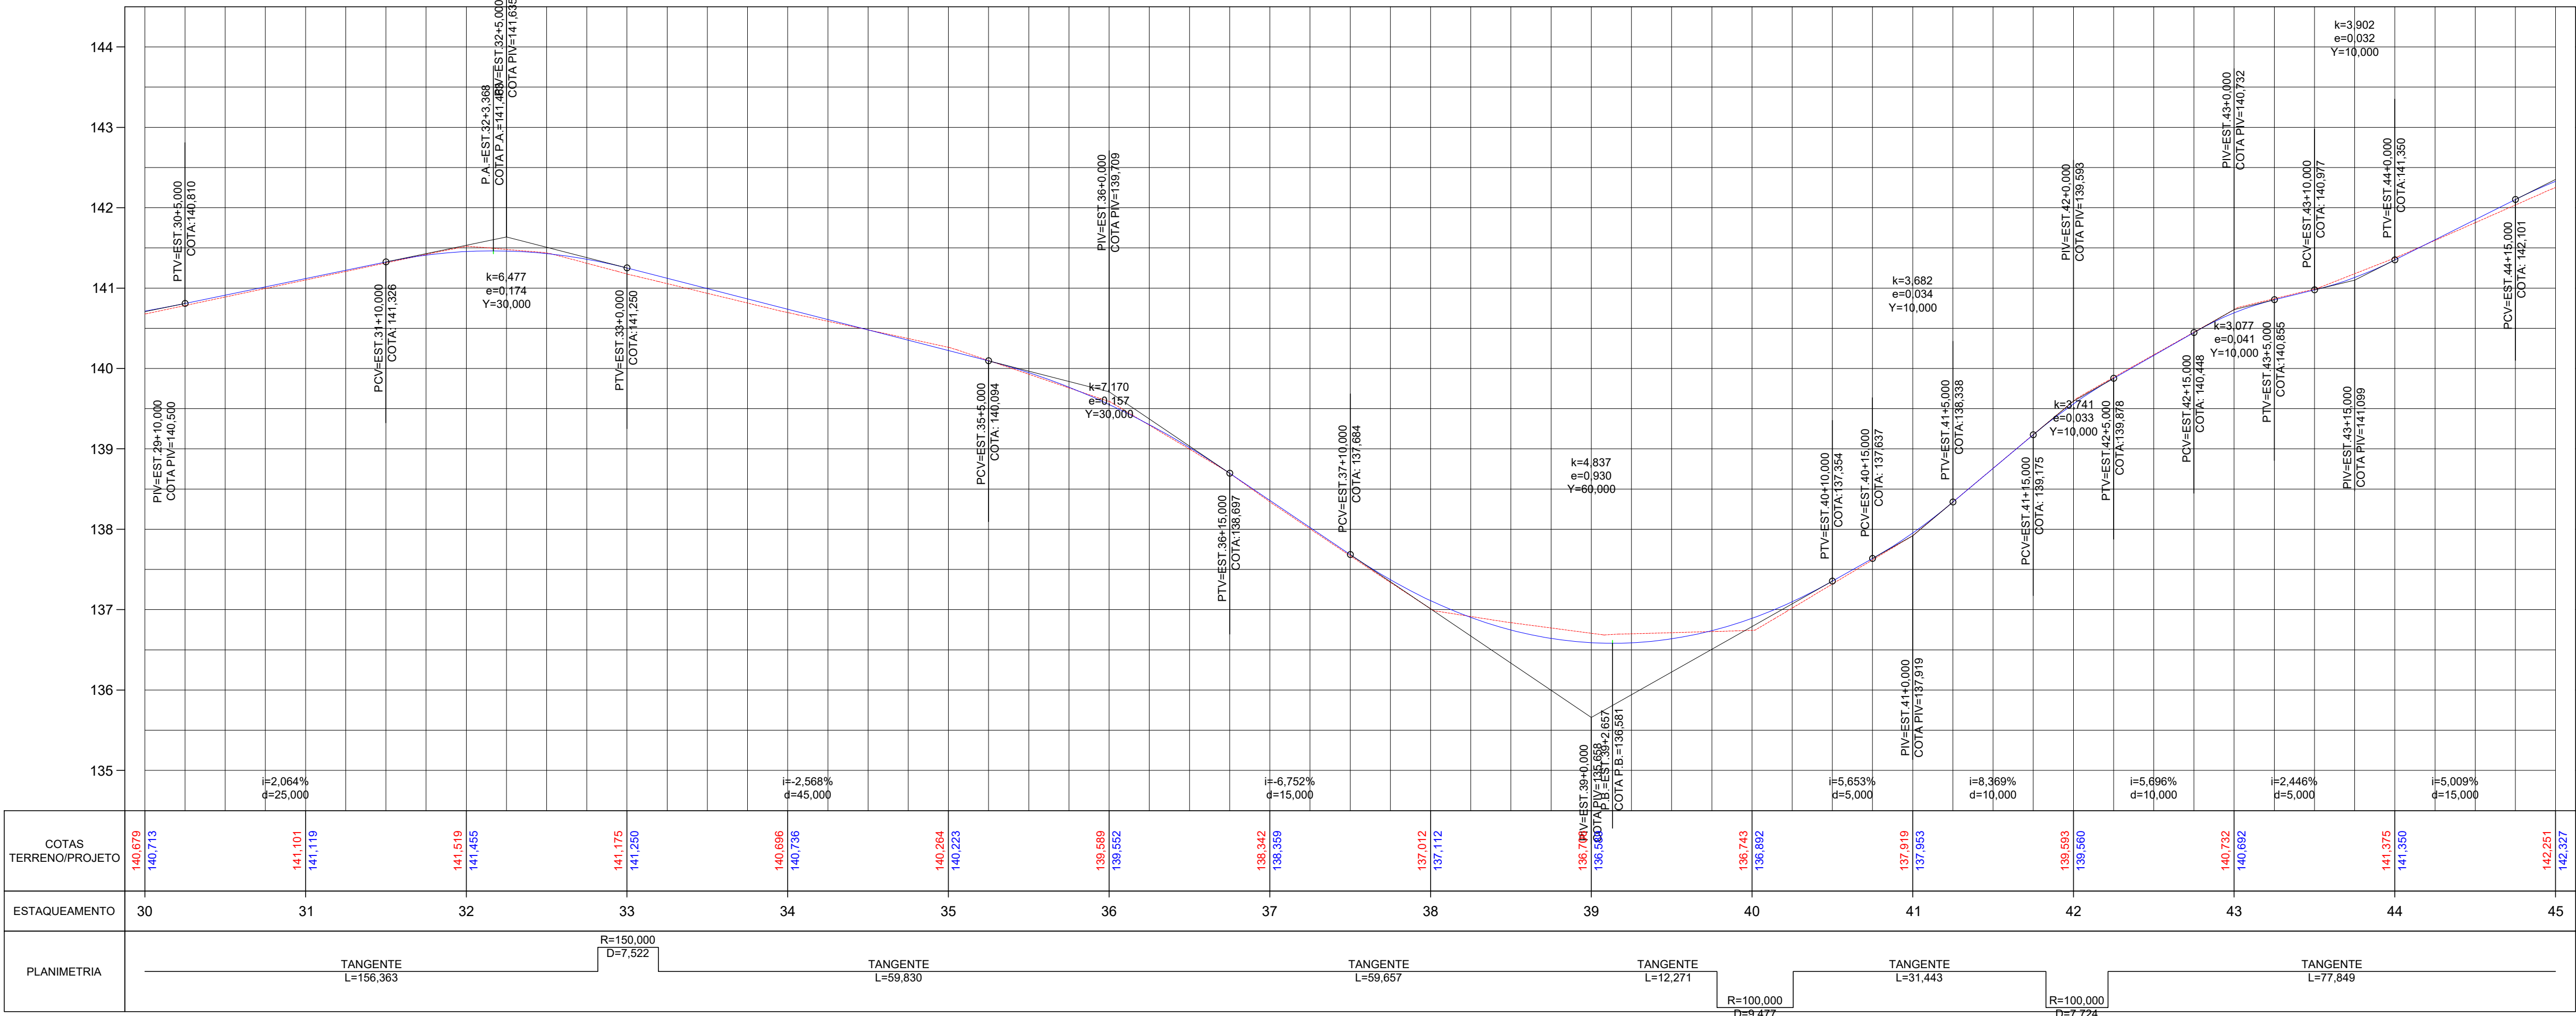


DETALHE

Seção Tipo-7 Paralelepípedos

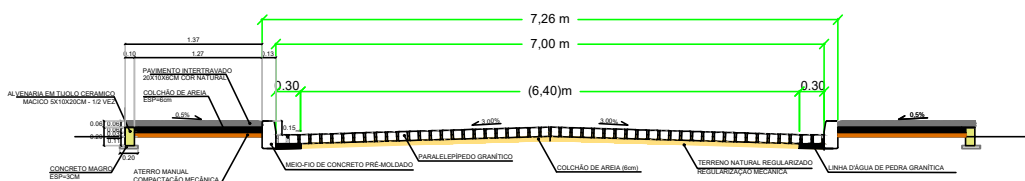

LEGENDA

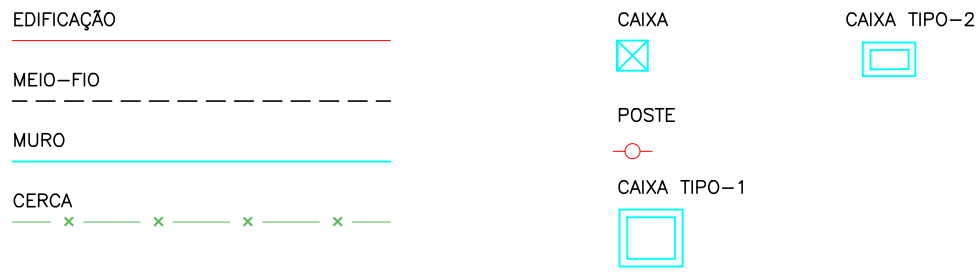

NOTAS GERAIS

- 1- TODAS AS MEDIDAS ESTÃO EM METROS
- 2- AS COORDENADAS ESTÃO EM UTM SIRGAS2000
- 3- DA RUA MARIA DE NAZARÉ/ AV NOSSA SENHORA DE SANTANA =945,06m
- 4- RUA ALBERTO RAMOS CESAR CANTINHO = 202,57m

Nota: Planta de detalhes - Nº SE_PAR_01/02

00	EMISSÃO INICIAL	10/05/2017	EVANDRO SOARES	ELLUS DARVYN SILVA VIANA
REV	DESCRIÇÃO	DATA	EXECUÇÃO	VERIFICAÇÃO



MUNICÍPIO	LIMOEIRO	LOCALIDADE	OTACIO LEMOS	ESTADO	PERNAMBUCO
PRANCHA	03/04	Nº DO DESENHO	2017.01.01	DATA	MAIO/2017
ÁREA (m²)	-	PERÍMETRO (m)	-	ESCALA	H=1:500 - V=1:50
RESP. TÉCNICO	AIRTO JOSÉ CAZÉ PORTO ENGENHEIRO - CREA-PE: 4069-D	AUTORIA DO PROJETO	Edvaldo Topografia Ltda.-ME Av. Dantas Barreto, nº632 - Alto da Maternidade - Moreno/PE CNPJ: 21.217.164/0001-45		

SECRETARIA DE INFRAESTRUTURA

PROJETO LEVANTAMENTO PLANALTIMETRICO CADASTRAL
RUA MARIA DE NAZARÉ / AV. NOSSA SRA. DE SANTANA/ RUA ALBERTO RAMOS CESAR CANTINHO
PLANTA E PERFIL

LOCALIDADE	OTACIO LEMOS	ESTADO	PERNAMBUCO
Nº DO DESENHO	2017.01.01	DATA	MAIO/2017
PERÍMETRO (m)	-	ESCALA	H=1:500 - V=1:50
AUTORIA DO PROJETO	Edvaldo Topografia Ltda.-ME Av. Dantas Barreto, nº632 - Alto da Maternidade - Moreno/PE CNPJ: 21.217.164/0001-45		