



TABELA DE CURVAS DO ALINHAMENTO										
CURVAS	AC	R (m)	T (m)	D (m)	PC	PT	PONTO	PC	PI	PT
C1	4°43'36"	100,000	4,127	8,249	5+6,36	5+14,60	N E	9127887,447 230951,099	9127883,330 230951,395	9127879,204 230951,350
C2	26°41'09"	30,000	7,115	13,973	6+16,38	7+10,35	N E	9127857,431 230951,116	9127850,315 230951,039	9127843,993 230947,775
C3	21°42'01"	40,000	7,667	15,150	8+18,85	9+14,00	N E	9127818,671 230934,704	9127811,858 230931,187	9127804,228 230930,438

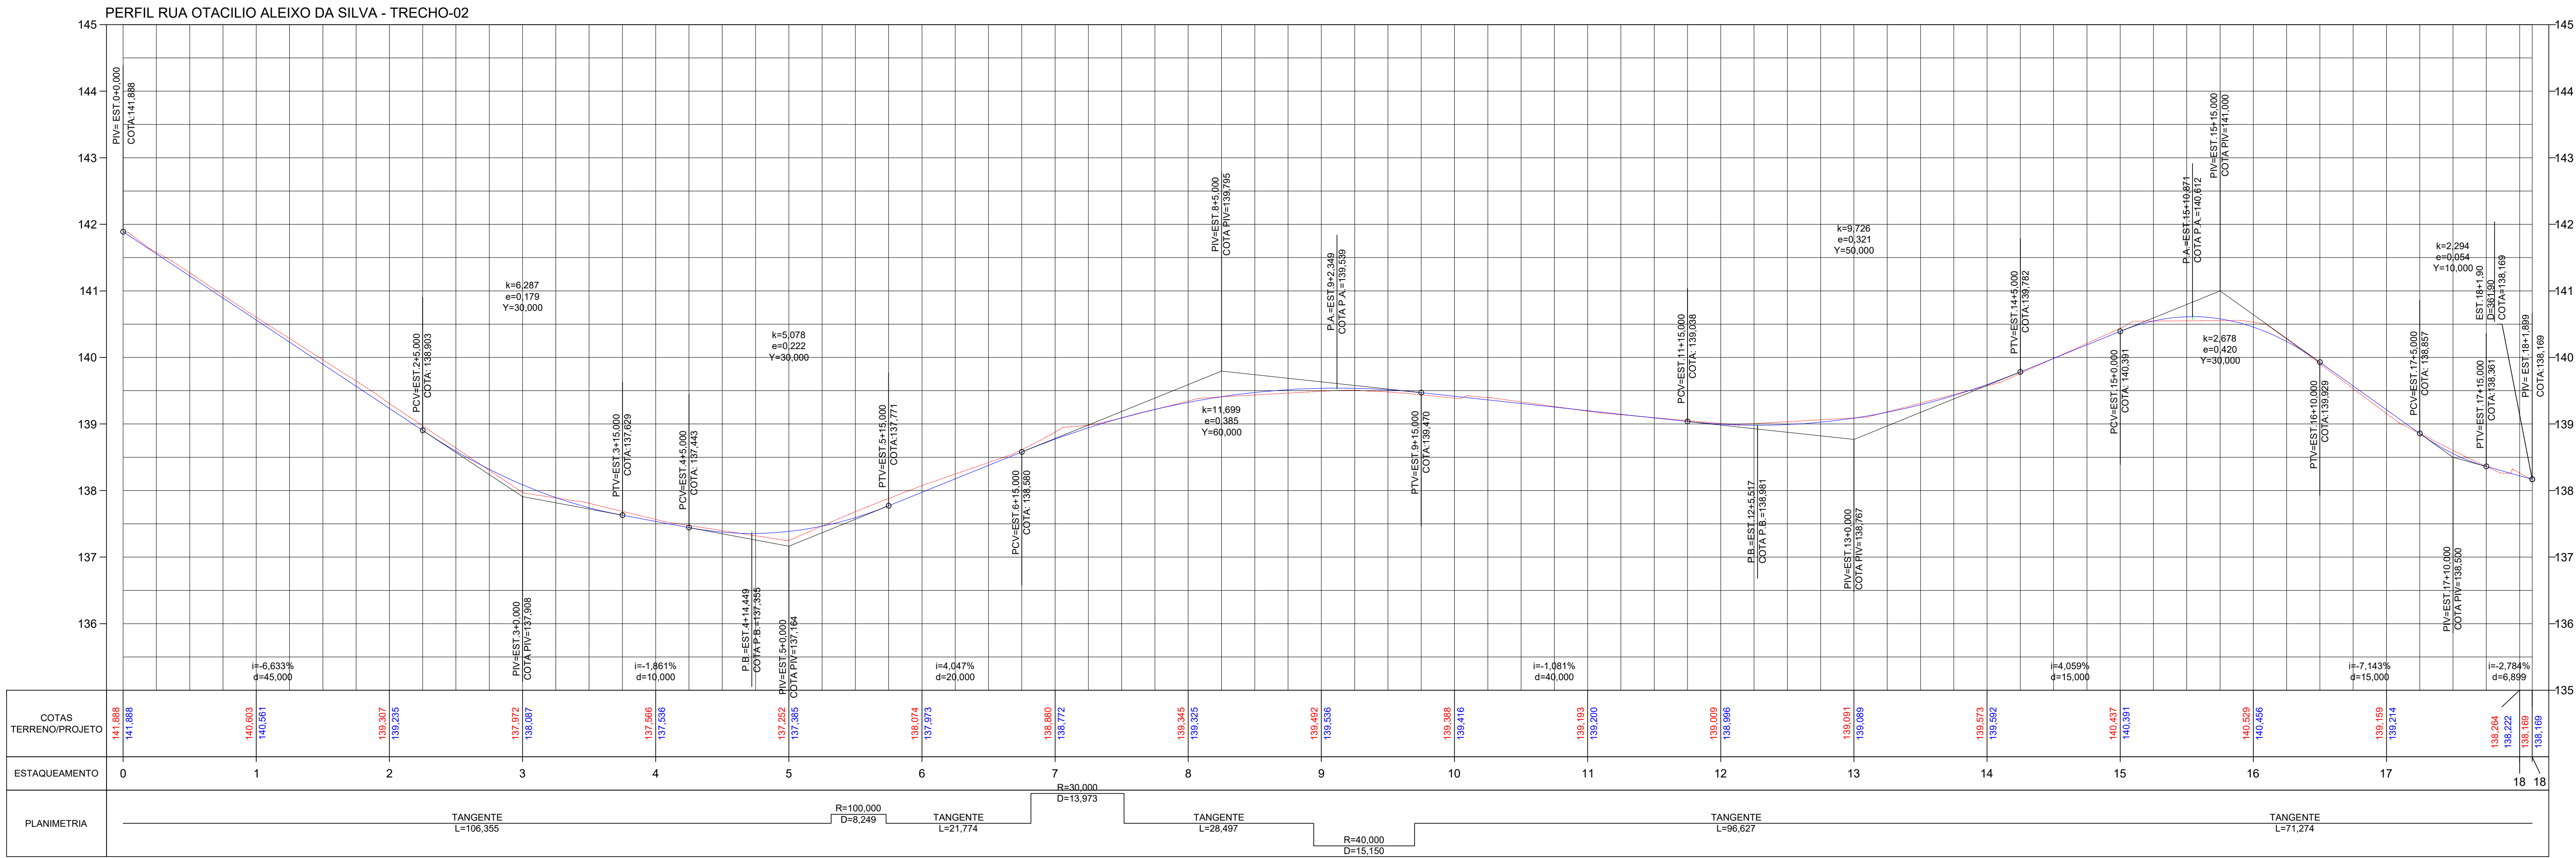

DETALHE

Seção Tipo-4 Paralelepípedos

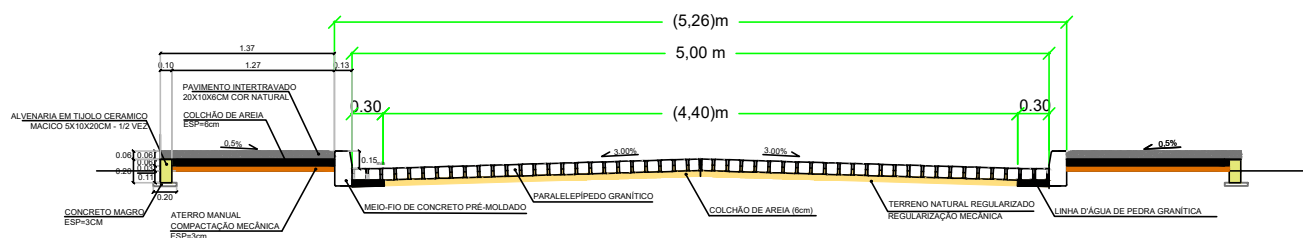

LEGENDA

EDIFICAÇÃO	CAIXA
MEIO-FIO	POSTE
MURO	CAIXA TIPO-2
CERCA	

NOTAS GERAIS

- 1 - TODAS AS MEDIDAS ESTÃO EM METROS
- 2 - AS COORDENADAS ESTÃO EM UTM SIRGAS2000
- 3 - EXTENSÃO TOTAL DA RUA OTACILIO ALEIXO DA SILVA - TRECHO-02=361,90
- 4 - TRECHO A SER EXECUTADO=354,29 (EST.0+2,87 A 17+17,16)

00	EMISSION INICIAL	10/05/2017	LEONARDO COSTA	ELLUS DARVYN SILVA VIANA
REV	DESCRIÇÃO	DATA	EXECUÇÃO	VERIFICAÇÃO



MUNICÍPIO	LIMOEIRO	ESTADO	PERNAMBUCO
PRANCHAS	02/02	DATA	MAIO/2017
ÁREA (m²)	-	PERÍMETRO (m)	ESCALA
RESP. TÉCNICO	-	AUTORIA DO PROJETO	Edvaldo Topografia Ltda.-ME

SECRETARIA DE INFRAESTRUTURA

PROJETO	LEVANTAMENTO PLANIMÉTRICO CADASTRAL
LOCALIDADE	OTÁCIO DE LEMOS
Nº DO DESENHO	2017.01.01
PERÍMETRO (m)	ESCALA
AUTORIA DO PROJETO	Edvaldo Topografia Ltda.-ME