

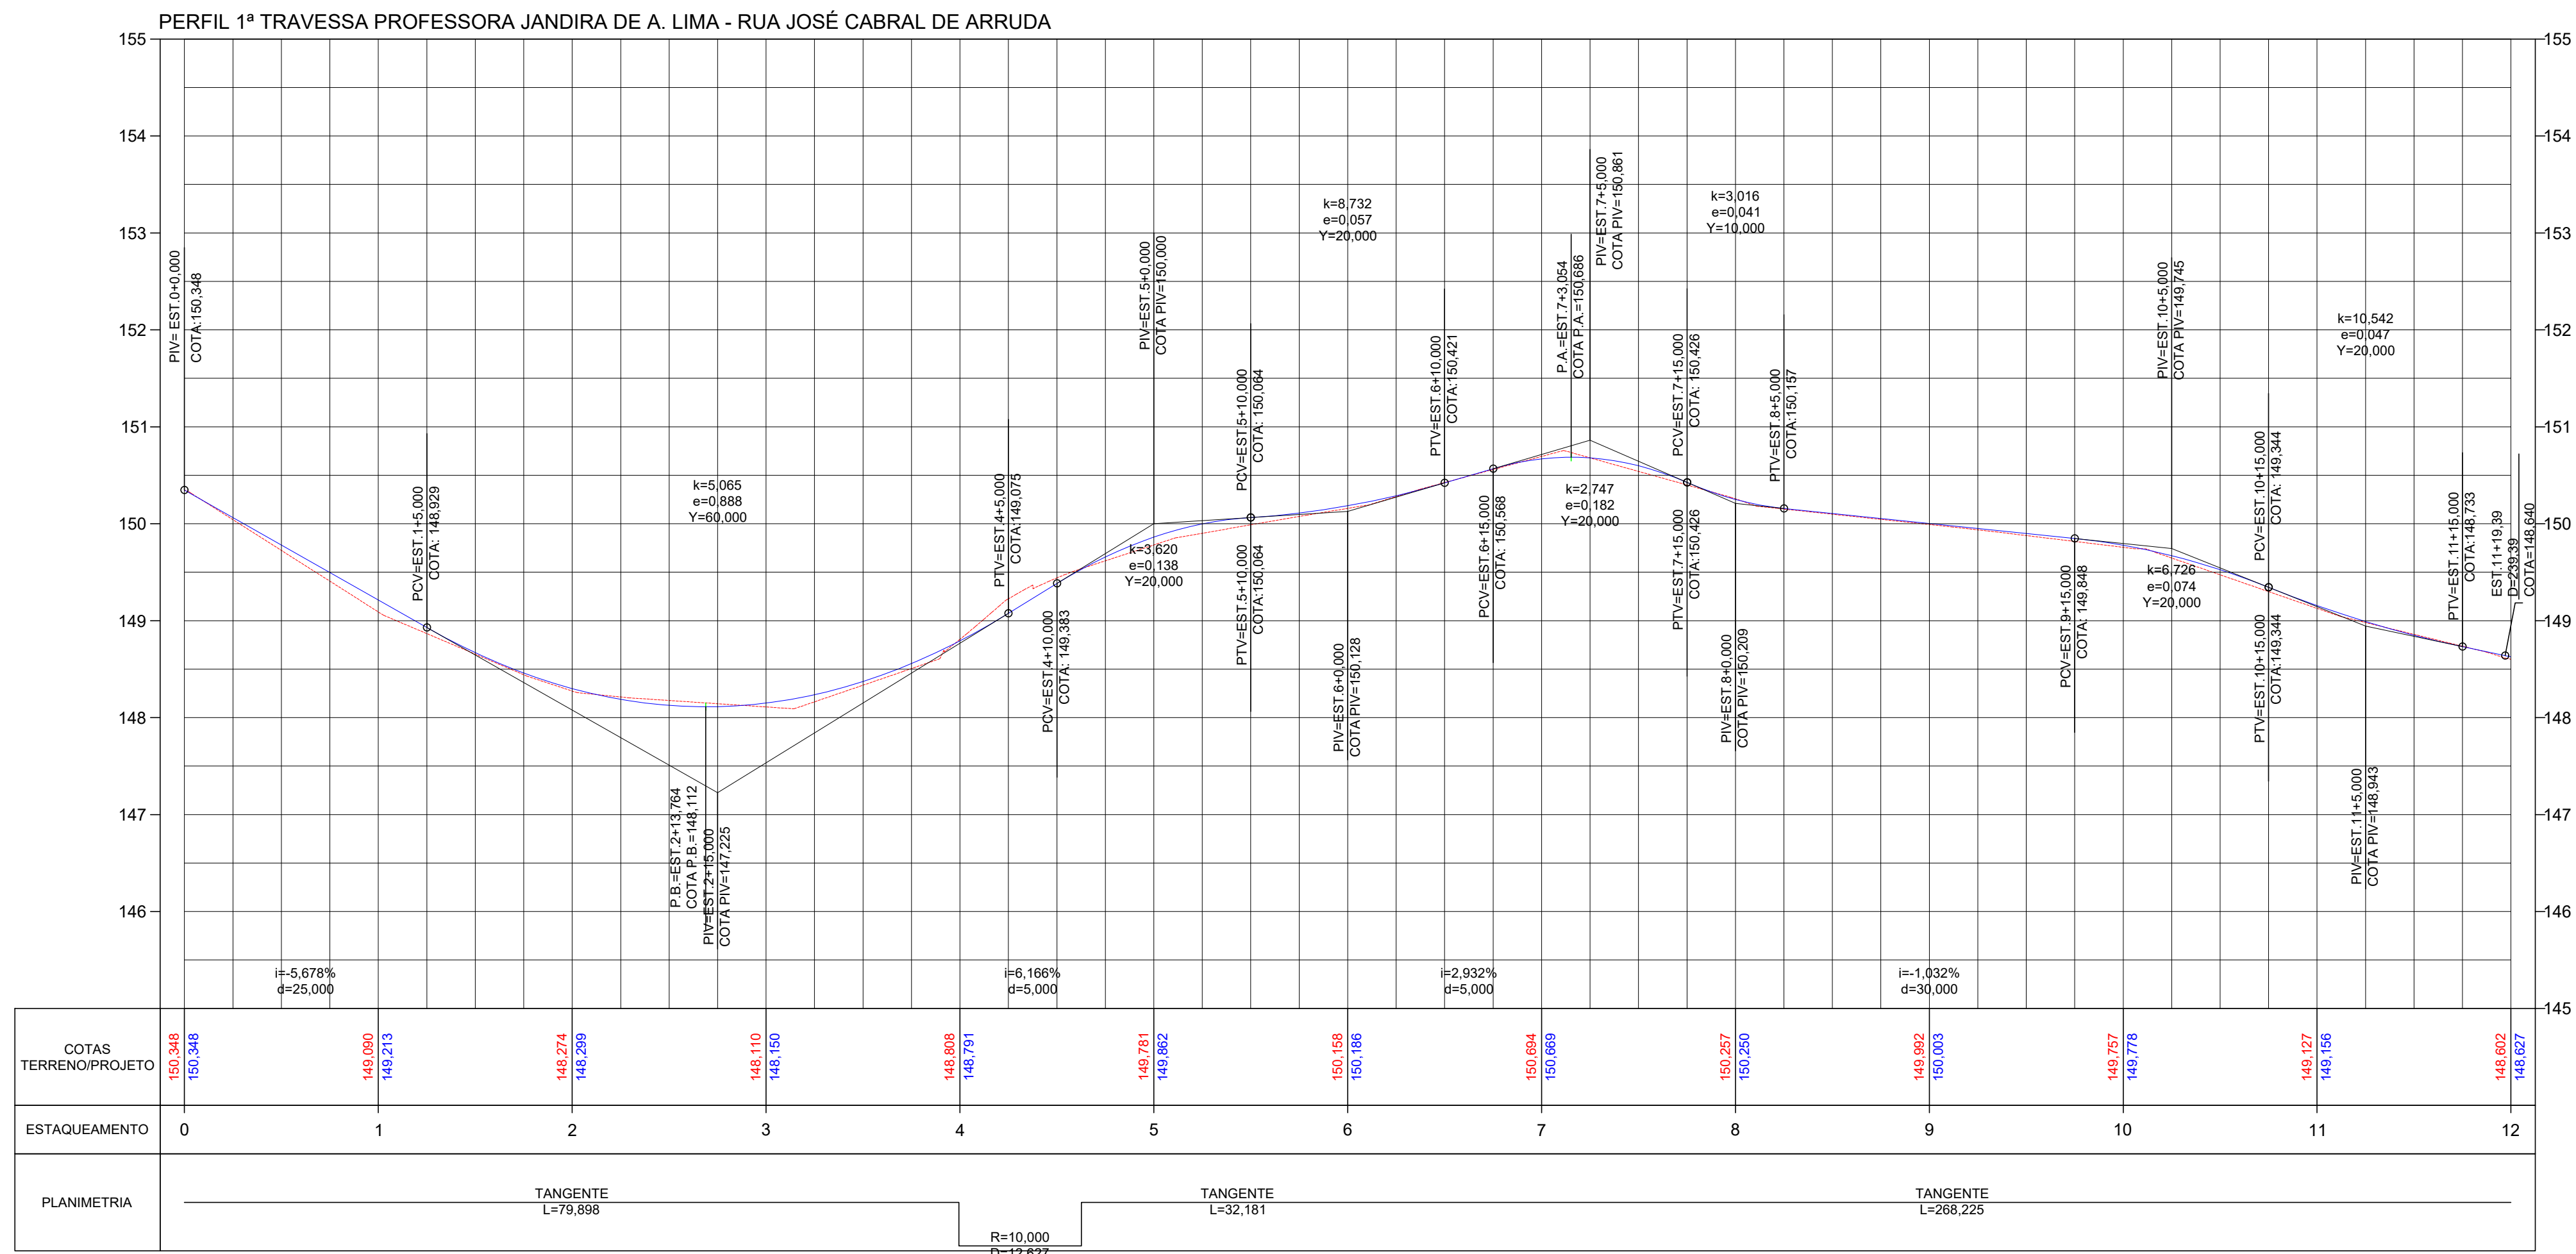


TABELA DE CURVAS DO ALINHAMENTO										
CURVAS	AC	R (m)	T (m)	D (m)	PC	PT	PONTO	PC	PI	PT
C1	72°20'52"	10,000	7,312	12,627	3+19,90	4+12,53	N E	9127361,217 230054,848	9127363,838 230061,674	9127367,138 230061,245


 


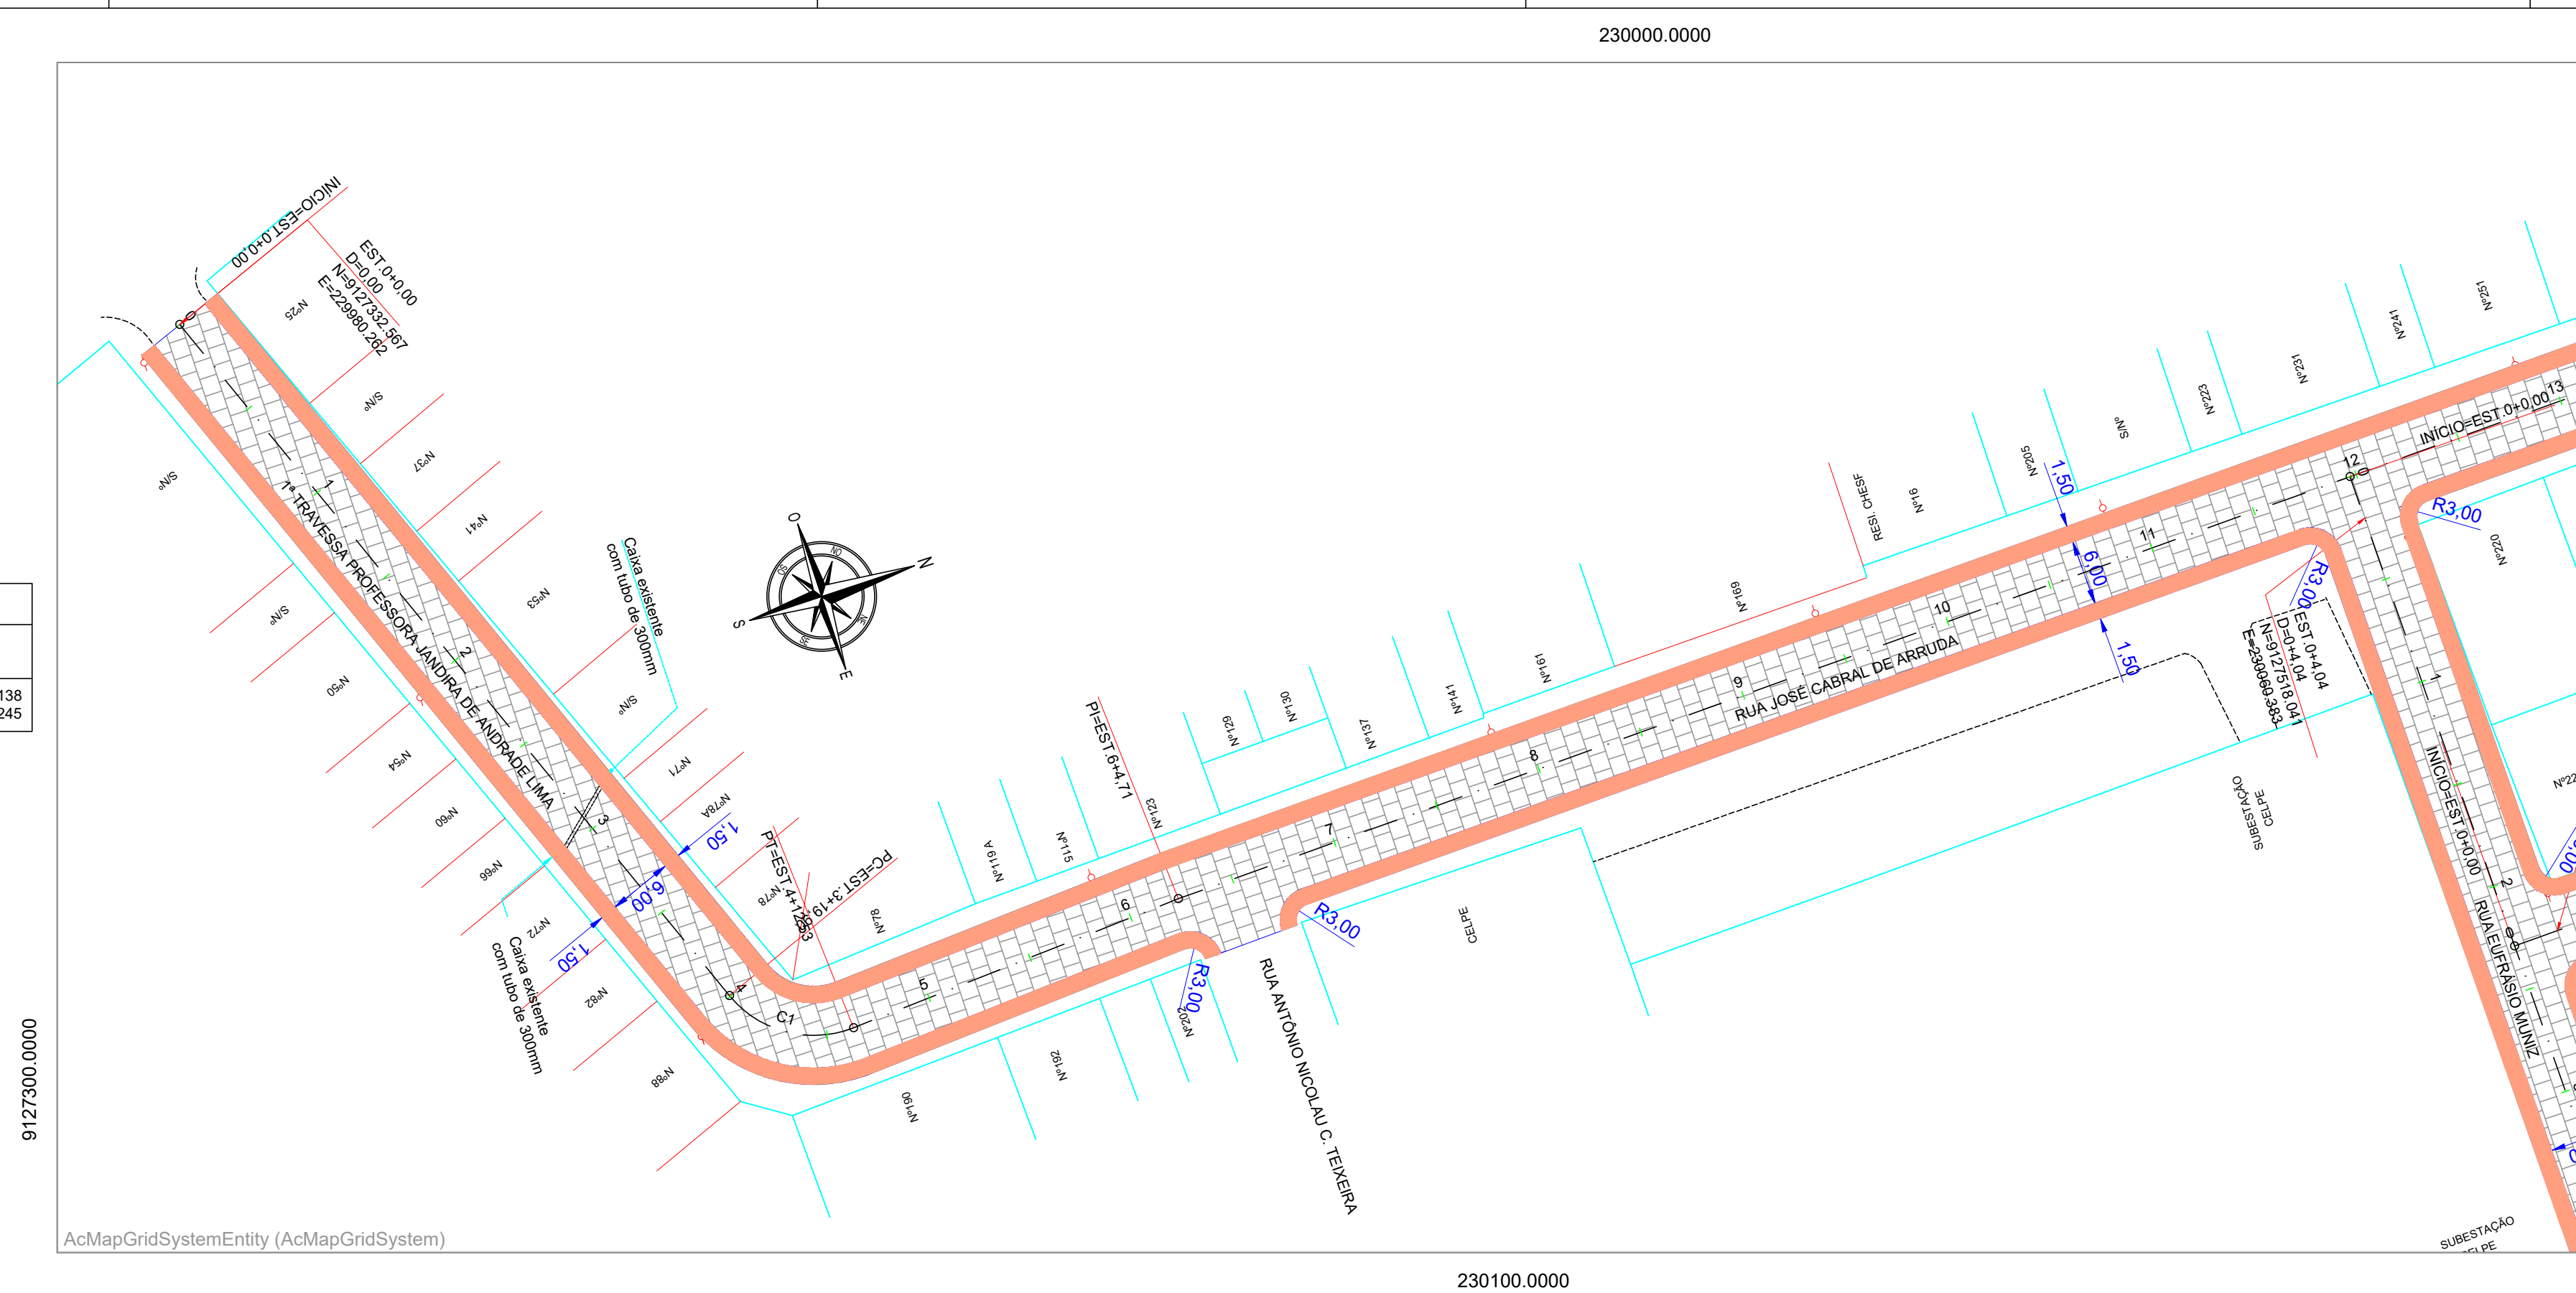

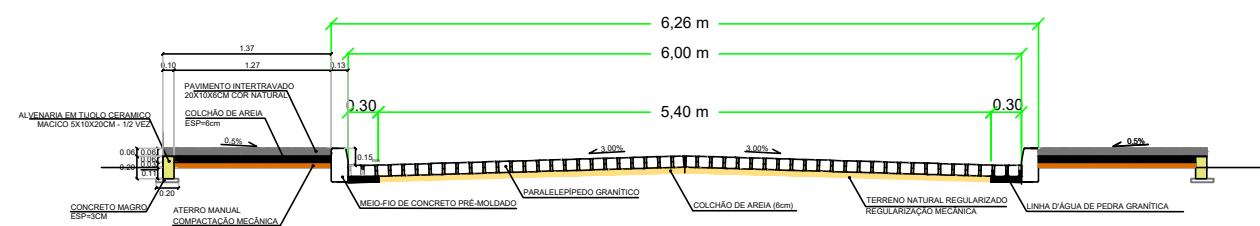

## DETALHE

### Seção Tipo-1 Paralelepípedos



## LEGENDA

EDIFICAÇÃO	CAIXA
	
MEIO-FIO	POSTE
	
MURO	CAIXA TIPO-O
	
CERCA	
	


## NOTAS GERAIS

1 - TODAS AS MEDIDAS ESTÃO EM METROS  
2 - AS COORDENADAS ESTÃO EM UTM SIRGAS2000  
3 - EXTENSÃO TOTAL DA 1ª TRAVESSIA PROFESSORA JANDIRA DE A. LIMA / RUA JOSÉ CABRAL DE ARRUDA=473,07  
4 - TRECHO A SER EXECUTADO=467,93( EST. 0+0,00 À 23+7,93)

NOTA: PLANTA SEÇÕES PERFIL TRANSVERSAL Nº SC-JS-CL-001/0

00	EMISSÃO INICIAL	10/05/2017	LEONARDO COSTA	ELLUS DARVYN SILVA VIANA
REV	DESCRIÇÃO	DATA	EXECUÇÃO	VERIFICAÇÃO



MUNICÍPIO	LIMOEIRO
PRANCHA	01/02
ÁREA (m²)	-
RESP. TÉCNICO	
AIRTO JOSÉ CAZÉ PORTO/ ENGENHEIRO - CREA-PE: 40694-	

## SECRETARIA DE INFRAESTRUTURA

PROJETO	LEVANTAMENTO PLANIALTIMÉTRICO CADASTRAL
	1ª TRAVESSA PROFESSORA JANDIRA DE A. LIMA / RUA JOSÉ CABRAL DE ARRUDA
	PLANTA E PERFIL

LOCALIDADE	JOSÉ FERNANDES SALSA	ESTADO	PERNAMBUCO
Nº DO DESENHO	2017.01.01	DATA	MAIO/2017
PERÍMETRO (m)	-	ESCALA	H=1:500 - V=1:50

AUTORIA DO PROJETO

**Edvaldo Topografia Ltda.-ME**  
Av. Dantas Barreto, nº632 - Alto da Maternidade - Moreno/PE  
CNPJ: 21.217.164/0001-45